


ΓΡΑΜΜΗ
ΑΠΟΣΤΑΣΗ 3μ ΑΠΟ
ΤΟ ΣΥΝΟΡΟ

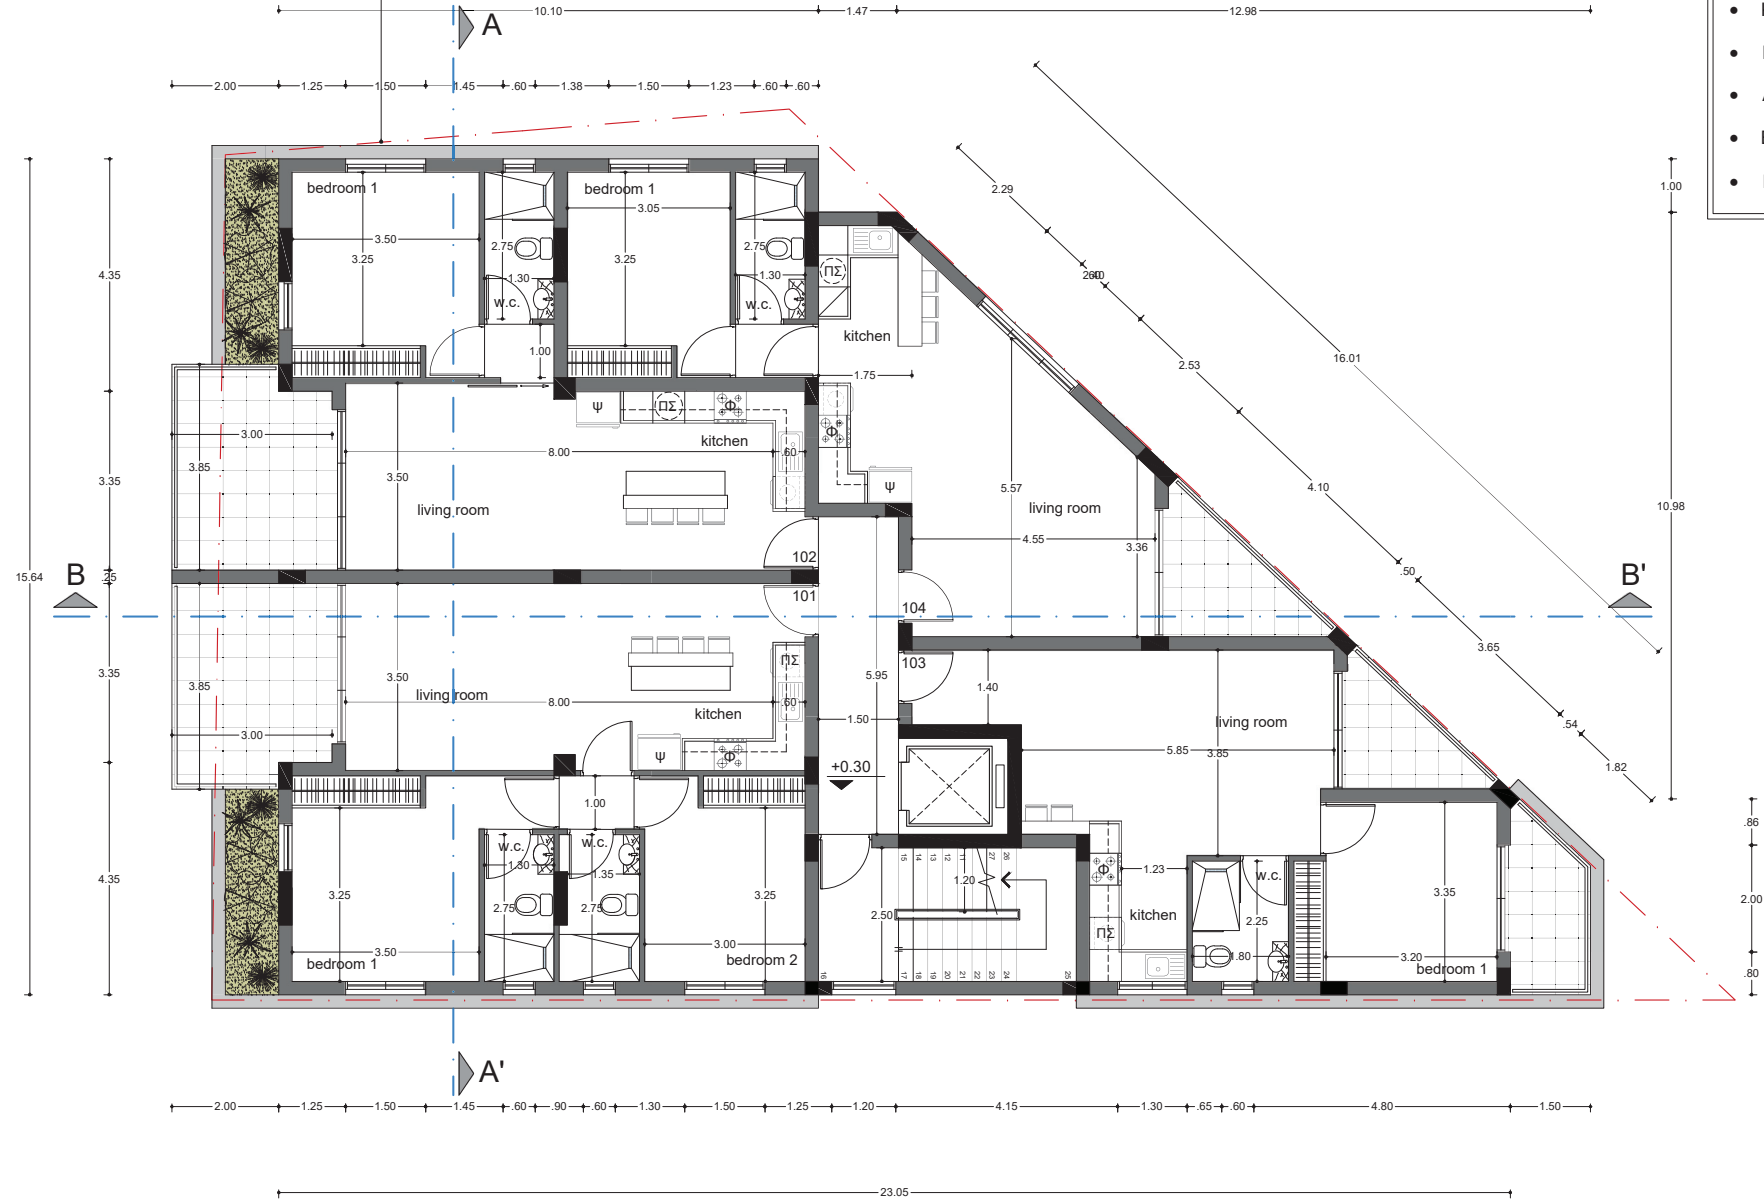

ΕΜΒΑΔΑ 1ου ΟΡΟΦΟΥ

- Κοινόχρηστη Χώροι: 29m²
- Κλειστή χώροι: 240m²
- Καλυμένες Βεράντες: 37m²
- Ακάλυπτες Βεράντες: - - - -
- Εμβαδόν Οικοπέδου: 603m²
- Ισχύς Φωτοβολταικών: 8kw

ΧΡΙΣΤΟΣ Χ. ΧΡΙΣΤΟΦΗ
αρχιτεκτων μηχανικός

ΑΚΑΔΗΜΙΑ 14, ΟΡΟΚΟΙΝΗ, 7040, ΛΑΡΝΑΚΑ, ΚΥΠΡΟΣ
email: x.xristofis@gmail.com mob:99849308 fax:24646114

ΠΑΡΑΤΗΡΗΣΕΙΣ:

ΠΡΟΤΕΙΝΟΜΕΝΟ ΥΨΟΜΕΤΡΟ	ΠΤ	ΠΑΤΗΤΗ ΤΣΙΜΕΝΟΚΟΝΙΑ
ΥΦΙΣΤΑΜΕΝΟ ΥΨΟΜΕΤΡΟ	ΠΣ	ΠΑΥΛΗΤΗΡΙΟ - ΣΤΕΓΝΩΤΗΡΙΟ
ΚΕ ΚΕΡΑΜΙΚΑ ΕΣΩΤΕΡΙΚΟΥ ΧΩΡΟΥ	Φ	ΦΟΥΡΝΟΣ
ΣΔ ΣΤΑΜΠΟΤΟ ΔΑΠΕΔΟ	Ψ	ΨΗΓΕΙΟ
ΣΚ ΣΚΥΒΑΛΑΠΟΘΗΚΗ	ΝΤ	ΝΤΕΠΟΖΙΤΟ ΝΕΡΟΥ 2 ΤΟΝΩΝ
ΞΔ ΞΥΛΙΝΟ ΔΑΠΕΔΟ	ΗΘ	ΗΛΙΑΚΗ ΘΕΡΜΟΣΙΦΟΝΕΣ
ΜΠ ΜΗΧΑΝΟΣΤΑΣΙΟ ΠΙΣΙΝΑΣ	ΦΠ	ΦΩΤΟΒΟΛΤΑΙΚΑ ΠΛΑΙΣΙΑ 3kw

ΣΧΕΔΙΟ:

κάτοψη 1ου ΟΡΟΦΟΥ

ΕΡΓΟ:

ΠΟΛΥΚΑΤΟΙΚΙΑ ΣΤΑ ΛΙΒΑΔΙΑ

ΠΡΟΣΑΝΑΤΟΛΙΣΜΟΣ:



ΗΜΕΡΟΜΗΝΙΑ:

ΔΕΚΕΜΒΡΗΣ 2023


ΚΑΙΜΑΚΑ:

1:100

ΥΠΟΓΡΑΦΗ ΜΕΛΕΤΗΤΗ:

ΑΡΙΘΜΟΣ ΦΥΛΛΟΥ:

A03

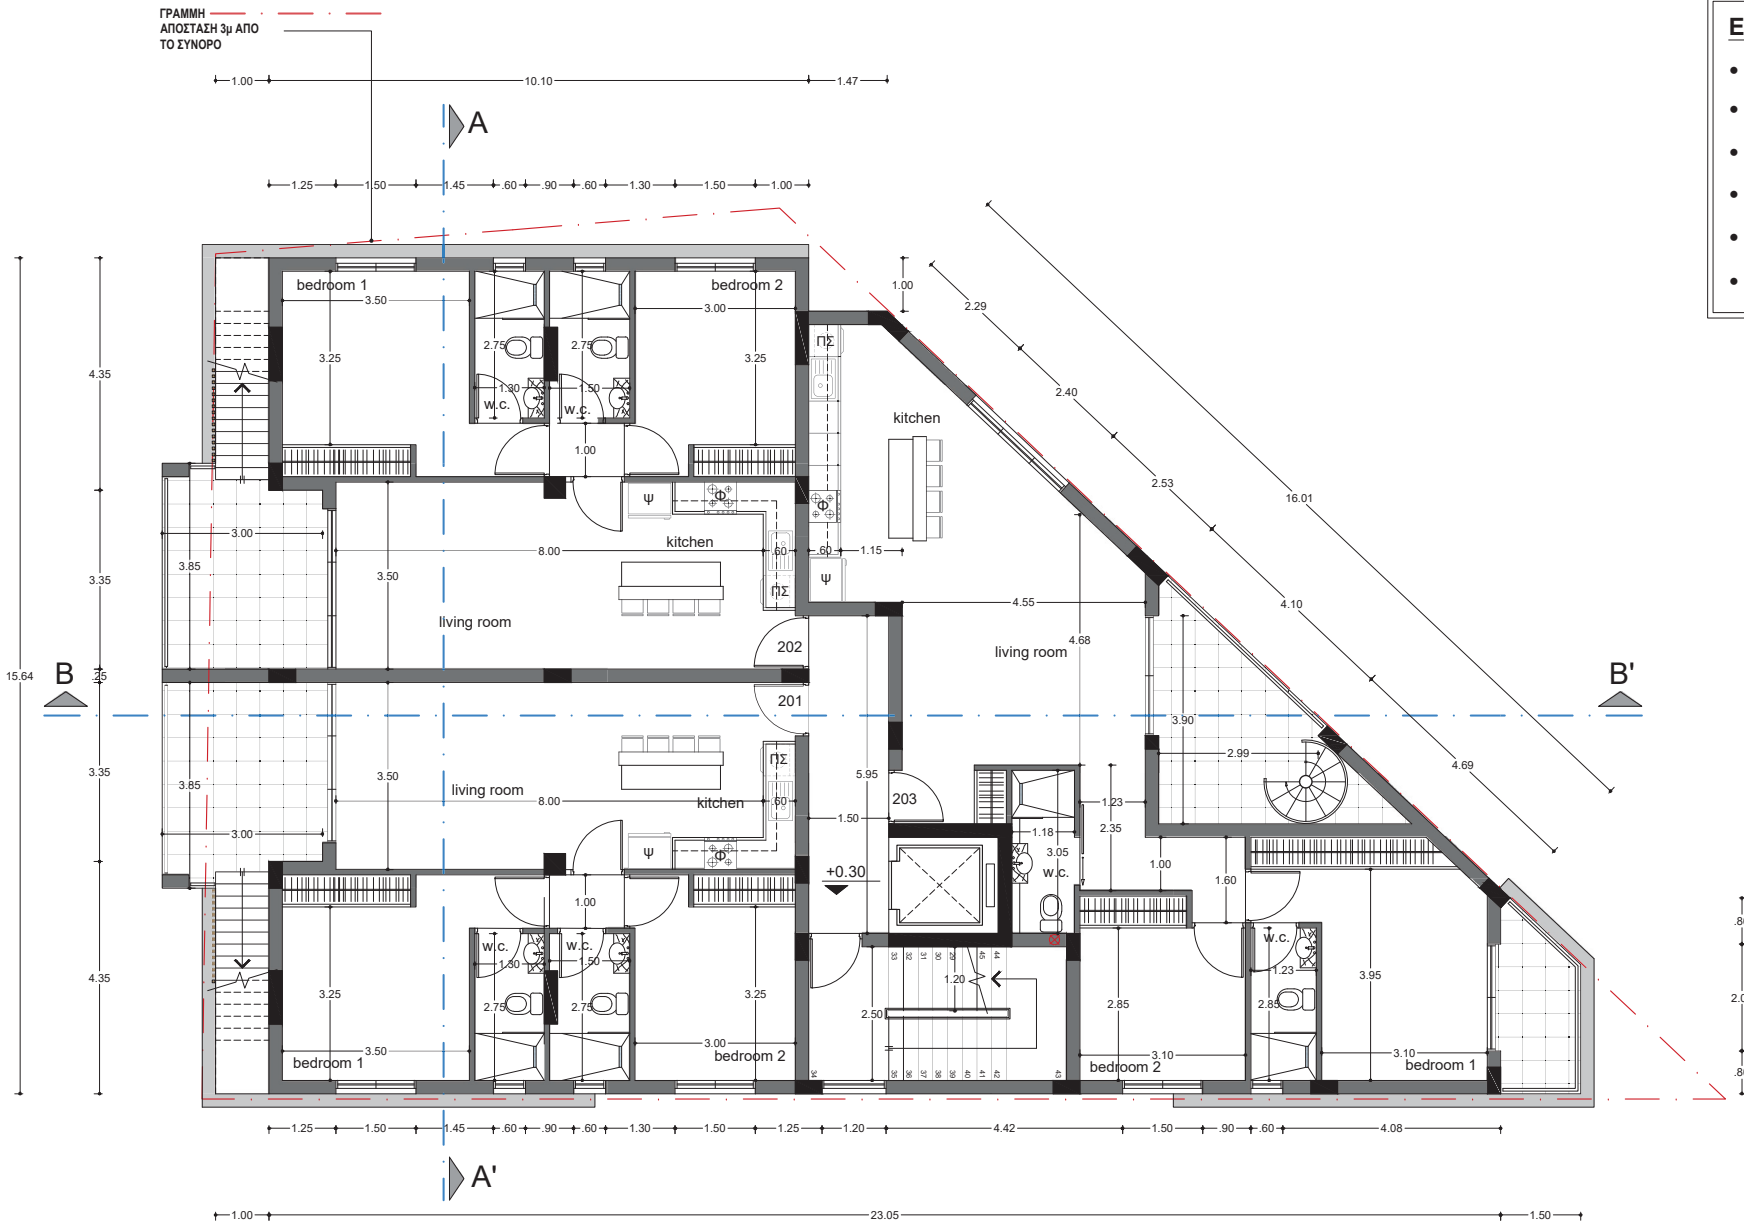

- ΕΜΒΑΔΑ 2ου ΟΡΟΦΟΥ**
- Κοινόχρηστη Χώροι: 29m²
 - Κλειστή χώροι: 238m²
 - Καλυμένες Βεράντες: 39m²
 - Ακάλυπτες Βεράντες: - - - -
 - Εμβαδόν Οικοπέδου: 603m²
 - Ισχύς Φωτοβολταικών: 8kw

ΧΡΙΣΤΟΣ Χ. ΧΡΙΣΤΟΦΗ
 αρχιτεκτων μηχανικος

ΑΚΑΔΑ 14, ΟΡΟΚΟΙΝΗ, 7040, ΛΑΡΝΑΚΑ, ΚΥΠΡΟΣ
 email: x.xristofis@gmail.com mob:99849308 fax:24642114

ΠΑΡΑΤΗΡΗΣΕΙΣ:

ΠΡΟΤΕΙΝΟΜΕΝΟ ΥΨΟΜΕΤΡΟ	ΠΤ	ΠΑΤΗΤΗ ΤΣΙΜΕΝΤΟΚΟΝΙΑ
ΥΦΙΣΤΑΜΕΝΟ ΥΨΟΜΕΤΡΟ	ΠΣ	ΠΑΥΝΗΡΙΟ - ΣΤΕΓΝΩΤΗΡΙΟ
ΚΕ ΚΕΡΑΜΙΚΑ ΕΞΟΤΕΡΙΚΟΥ ΧΩΡΟΥ	Φ	ΦΟΥΡΝΟΣ
ΣΔ ΣΤΑΜΠΟΤΟ ΔΑΠΕΔΟ	Ψ	ΨΗΦΕΙΟ
ΣΚ ΣΚΥΒΑΛΑΠΟΘΗΚΗ	ΝΤ	ΝΤΕΠΟΖΙΤΟ ΝΕΡΟΥ 2 ΤΟΝΩΝ
ΞΔ ΞΥΛΙΝΟ ΔΑΠΕΔΟ	ΗΘ	ΗΛΙΑΚΗ ΘΕΡΜΟΣΙΦΟΝΕΣ
ΜΠ ΜΗΧΑΝΟΣΤΑΣΙΟ ΠΙΣΙΝΑΣ	ΦΠ	ΦΩΤΟΒΟΛΤΑΙΚΑ ΠΛΑΙΣΙΑ 8kw

ΣΧΕΔΙΟ:

κάτοψη 2ου ΟΡΟΦΟΥ

ΕΡΓΟ:

ΠΟΛΥΚΑΤΟΙΚΙΑ ΣΤΑ ΛΙΒΑΔΙΑ

ΠΡΟΣΑΝΑΤΟΛΙΣΜΟΣ:



ΗΜΕΡΟΜΗΝΙΑ:

ΔΕΚΕΜΒΡΗΣ 2023

ΚΑΙΜΑΚΑ:

1:100

ΥΠΟΓΡΑΦΗ ΜΕΛΕΤΗΤΗ:


ΑΡΙΘΜΟΣ ΦΥΛΛΟΥ:

A04

ΓΡΑΜΜΗ
ΑΠΟΣΤΑΣΗ 3μ ΑΠΟ
ΤΟ ΣΥΝΟΡΟ

ΕΜΒΑΔΑ 2ου ΟΡΟΦΟΥ

- Κοινόχρηστη Χώροι: 28m²
- Βοηθητική χώροι: 44m²
- Καλυμένες Βεράντες: 23m²
- Ακάλυπτες Βεράντες: 60m²
- Εμβαδόν Οικοπέδου: 603m²
- Ισχύς Φωτοβολταικών: 8kw

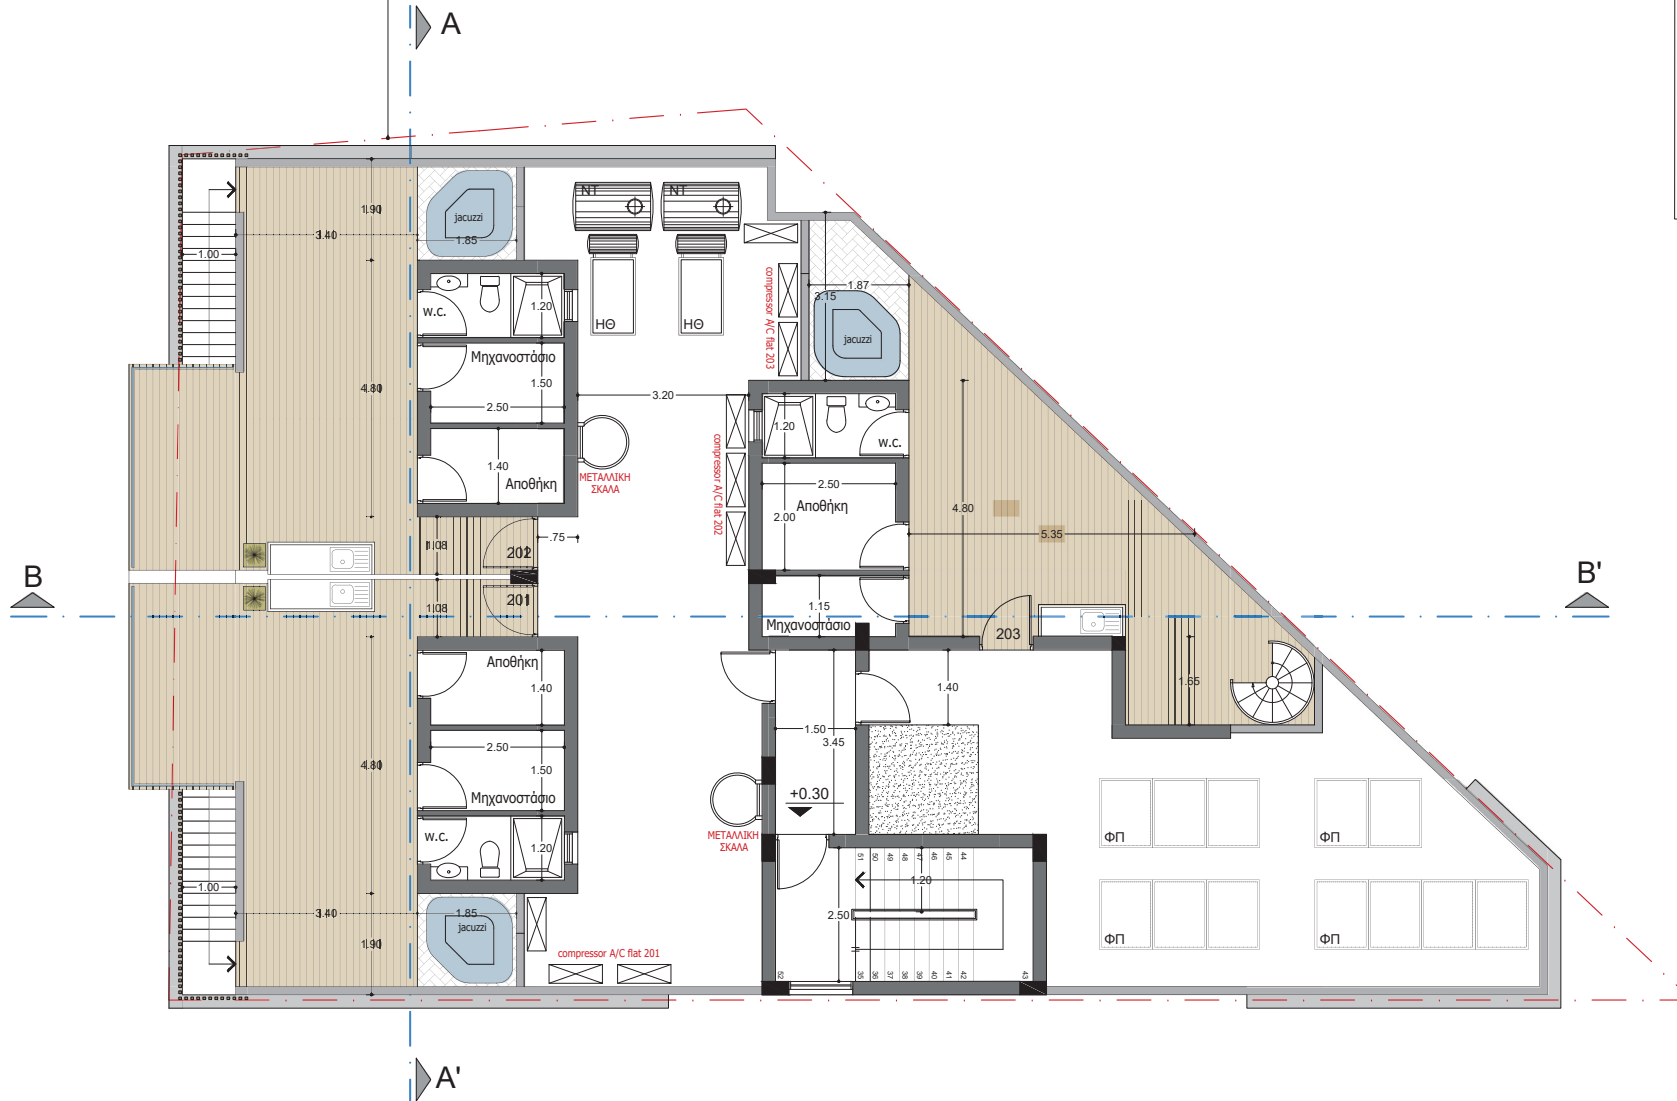

ΧΡΙΣΤΟΣ Χ. ΧΡΙΣΤΟΦΗ
αρχιτεκτων μηχανικός

ΑΚΑΜΑ 14, ΟΡΟΚΛΙΝΗ, 7040, ΛΑΡΝΑΚΑ, ΚΥΠΡΟΣ
email: x.xristofis@gmail.com mob:99849308 fax:24646114

ΠΑΡΑΤΗΡΗΣΕΙΣ:

ΠΡΟΤΕΙΝΟΜΕΝΟ ΥΨΟΜΕΤΡΟ	ΠΤ	ΠΑΤΗΤΗ ΤΣΙΜΕΝΤΟΚΟΝΙΑ
ΥΦΙΣΤΑΜΕΝΟ ΥΨΟΜΕΤΡΟ	ΠΣ	ΠΛΥΝΤΗΡΙΟ - ΣΤΕΓΝΩΤΗΡΙΟ
ΚΕ ΚΕΡΑΜΙΚΑ ΕΣΩΤΕΡΙΚΟΥ ΧΩΡΟΥ	Φ	ΦΟΥΡΝΟΣ
ΣΔ ΣΤΑΜΠΟΤΟ ΔΑΠΕΔΟ	Ψ	ΨΗΦΕΙΟ
ΣΚ ΣΚΥΒΑΛΑΠΟΘΗΚΗ	ΝΤ	ΝΤΕΠΟΖΙΤΟ ΝΕΡΟΥ 2 ΤΟΝΩΝ
ΞΔ ΞΥΛΙΝΟ ΔΑΠΕΔΟ	ΗΘ	ΗΛΙΑΚΗ ΘΕΡΜΟΣΙΦΟΝΕΣ
ΜΠ ΜΗΧΑΝΟΣΤΑΣΙΟ ΠΙΣΙΝΑΣ	ΦΠ	ΦΩΤΟΒΟΛΤΑΙΚΑ ΠΛΑΚΙΑ 8kw

ΣΧΕΔΙΟ:

κάτοψη ΟΡΟΦΗΣ

ΕΡΓΟ:

ΠΟΛΥΚΑΤΟΙΚΙΑ ΣΤΑ ΛΙΒΑΔΙΑ

ΠΡΟΣΑΝΑΤΟΛΙΣΜΟΣ:



ΗΜΕΡΟΜΗΝΙΑ:

ΔΕΚΕΜΒΡΗΣ 2023

ΚΑΙΜΑΚΑ:


1:100

ΥΠΟΓΡΑΦΗ ΜΕΛΕΤΗΤΗ:

ΑΡΙΘΜΟΣ ΦΥΛΛΟΥ:

A05

- ΕΜΒΑΔΑ 2ου ΟΡΟΦΟΥ**
- Κοινόχρηστη Χώροι: 28m²
 - Βοηθητική χώροι: 44m²
 - Καλυμένες Βεράντες: 23m²
 - Ακάλυπτες Βεράντες: 60m²
 - Εμβαδόν Οικοπέδου: 603m²
 - Ισχύς Φωτοβολταικών: 8kw

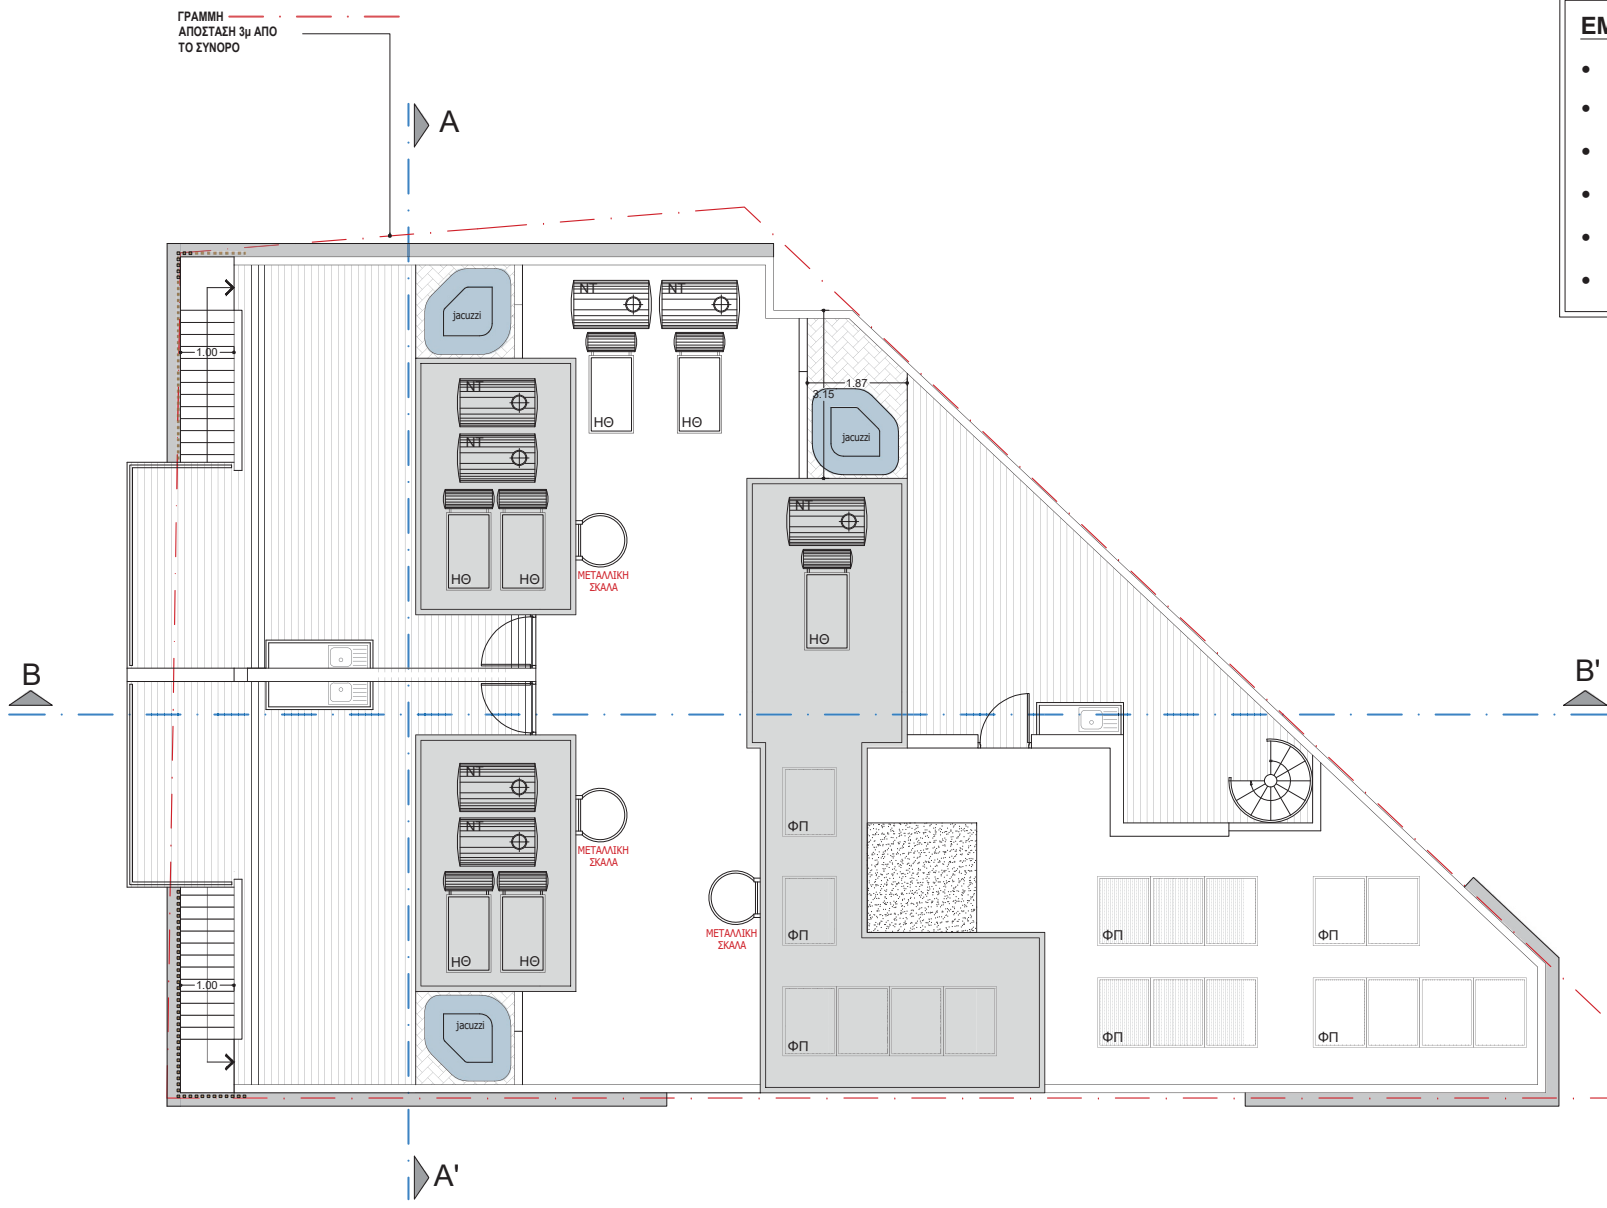

ΧΡΙΣΤΟΣ Χ. ΧΡΙΣΤΟΦΗ
 αρχιτεκτων μηχανικός

ΑΚΑΔΑ 14, ΟΡΟΚΛΙΝΗ, 7040, ΛΑΡΝΑΚΑ, ΚΥΠΡΟΣ
 email: x.xristofis@gmail.com mob:99849308 fax:24646114

ΠΑΡΑΤΗΡΗΣΕΙΣ:

▼	ΠΡΟΤΕΙΝΟΜΕΝΟ ΥΨΟΜΕΤΡΟ	ΠΤ	ΠΑΤΗΤΗ ΤΣΙΜΕΝΟΚΟΝΙΑ
☼	ΥΦΙΣΤΑΜΕΝΟ ΥΨΟΜΕΤΡΟ	ΠΣ	ΠΑΥΛΗΤΗΡΙΟ - ΣΤΕΓΝΩΤΗΡΙΟ
ΚΕ	ΚΕΡΑΜΙΚΑ ΕΣΩΤΕΡΙΚΟΥ ΧΩΡΟΥ	Φ	ΦΟΥΡΝΟΣ
ΣΔ	ΣΤΑΜΠΟΤΟ ΔΑΠΕΔΟ	Ψ	ΨΗΓΕΙΟ
ΣΚ	ΣΚΥΒΑΛΑΠΟΘΗΚΗ	ΝΤ	ΝΤΕΠΟΖΙΤΟ ΝΕΡΟΥ 2 ΤΟΝΩΝ
ΞΔ	ΞΥΛΙΝΟ ΔΑΠΕΔΟ	ΗΘ	ΗΛΙΑΚΗ ΘΕΡΜΟΣΙΦΟΝΕΣ
ΜΠ	ΜΗΧΑΝΟΣΤΑΣΙΟ ΠΙΣΙΝΑΣ	ΦΠ	ΦΩΤΟΒΟΛΤΑΙΚΑ ΠΛΑΚΙΑ 3kw

ΣΧΕΔΙΟ:

κάτοψη **ΟΡΟΦΗΣ & ΡΙΣΕΩΝ**

ΕΡΓΟ:

ΠΟΛΥΚΑΤΟΙΚΙΑ ΣΤΑ ΛΙΒΑΔΙΑ

ΠΡΟΣΑΝΑΤΟΛΙΣΜΟΣ:



ΗΜΕΡΟΜΗΝΙΑ:

ΔΕΚΕΜΒΡΗΣ 2023

ΚΑΙΜΑΚΑ:


1:100

ΥΠΟΓΡΑΦΗ ΜΕΛΕΤΗΤΗ:

ΑΡΙΘΜΟΣ ΦΥΛΛΟΥ:

A06

- ### ΕΜΒΑΔΑ ΙΣΟΓΕΙΟΥ
- Κοινόχρηστη χώροι: 30m²
 - Αποθήκες: 7 / 26m²
 - Δωμάτιο Α.Η.Κ.: 8m²
 - Χώροι Στάθμευσης : 8 αυτοκ.
 - Εμβαδόν Οικοπέδου: 603m²
 - Ισχύς Φωτοβολταικών: 8kw

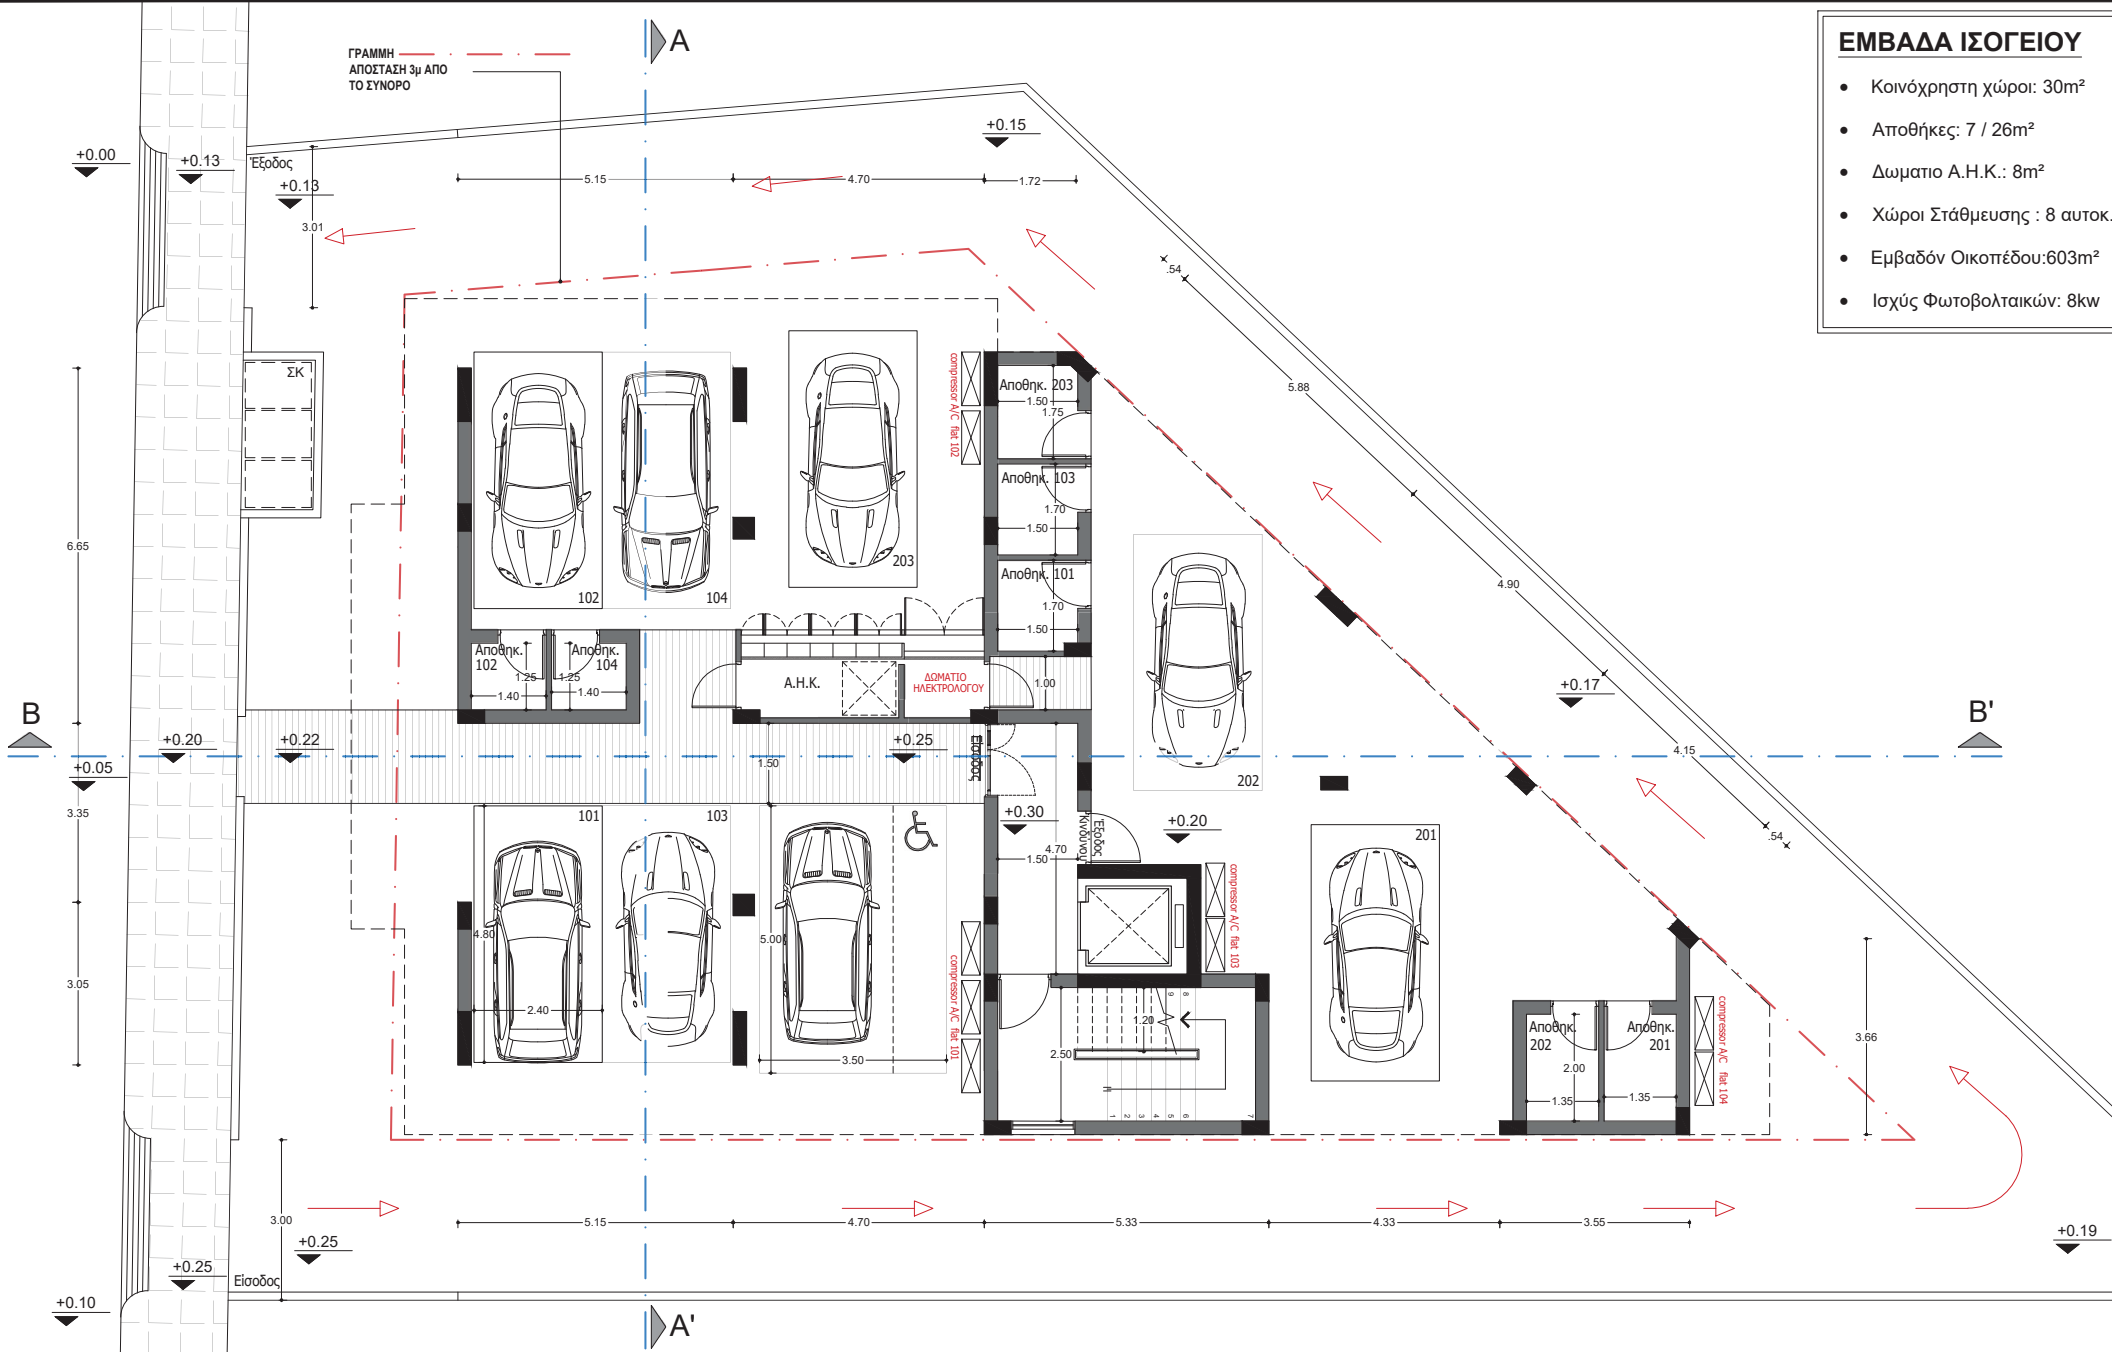

ΧΡΙΣΤΟΣ Χ. ΧΡΙΣΤΟΦΗ
 αρχιτεκτων μηχανικός

ΑΚΑΔΗΜΙΑ 14, ΟΡΟΚΟΙΝΗ, 7040, ΛΑΡΝΑΚΑ, ΚΥΠΡΟΣ
 email: x.xristofis@gmail.com mob:99849308 fax:24646114

ΠΑΡΑΤΗΡΗΣΕΙΣ:

ΠΡΟΤΕΙΝΟΜΕΝΟ ΥΨΟΜΕΤΡΟ	ΠΤ	ΠΑΤΗΤΗ ΤΣΙΜΕΝΟΚΟΝΙΑ
ΥΦΙΣΤΑΜΕΝΟ ΥΨΟΜΕΤΡΟ	ΠΣ	ΠΛΥΝΗΡΙΟ - ΣΤΕΓΝΩΤΗΡΙΟ
ΚΕ ΚΕΡΑΜΙΚΑ ΕΞΟΤΕΡΙΚΟΥ ΧΩΡΟΥ	Φ	ΦΟΥΡΝΟΣ
ΣΔ ΣΤΑΜΠΟΤΟ ΔΑΠΕΔΟ	Ψ	ΨΗΓΕΙΟ
ΣΚ ΣΚΥΒΑΛΑΠΟΘΗΚΗ	ΝΤ	ΝΤΕΠΟΖΙΤΟ ΝΕΡΟΥ 2 ΤΟΝΩΝ
ΞΔ ΞΥΛΙΝΟ ΔΑΠΕΔΟ	ΗΘ	ΗΛΙΑΚΗ ΘΕΡΜΟΣΦΟΝΕΣ
ΜΠ ΜΗΧΑΝΟΣΤΑΣΙΟ ΠΙΣΙΝΑΣ	ΦΠ	ΦΩΤΟΒΟΛΤΑΙΚΑ ΠΛΑΚΙΑ 3kw

ΣΧΕΔΙΟ:

κάτοψη ΙΣΟΓΕΙΟΥ

ΕΡΓΟ:

ΠΟΛΥΚΑΤΟΙΚΙΑ ΣΤΑ ΛΙΒΑΔΙΑ

ΠΡΟΣΑΝΑΤΟΛΙΣΜΟΣ:



ΗΜΕΡΟΜΗΝΙΑ:

ΔΕΚΕΜΒΡΗΣ 2023

ΚΑΙΜΑΚΑ:

1:100


ΥΠΟΓΡΑΦΗ ΜΕΛΕΤΗΤΗ:

ΑΡΙΘΜΟΣ ΦΥΛΛΟΥ:

A02

ΥΛΙΚΑ ΟΨΕΩΝ

01. ΕΠΙΧΡΙΣΜΑ ΜΕ ΑΣΠΡΟ ΧΡΩΜΑ
02. ΕΠΙΧΡΙΣΜΑ ΜΕ ΓΚΡΙΖΟ ΧΡΩΜΑ
03. ΚΑΘΕΤΑ ΣΤΟΙΧΕΙΑ ΑΛΟΥΜΙΝΙΟΥ
04. ΕΠΕΝΔΥΣΗ ΠΕΤΡΑΣ
05. ΑΚΡΥΛΙΚΟ ΓΡΑΦΙΑΤΟ
06. ΚΟΥΦΩΜΑΤΑ ΑΛΟΥΜΙΝΙΟΥ ΜΕ ΔΙΠΛΟ ΤΖΑΜΙ
07. ΤΟΙΧΟΣ ΠΕΡΙΦΡΑΞΗ
08. ΓΥΑΛΙ

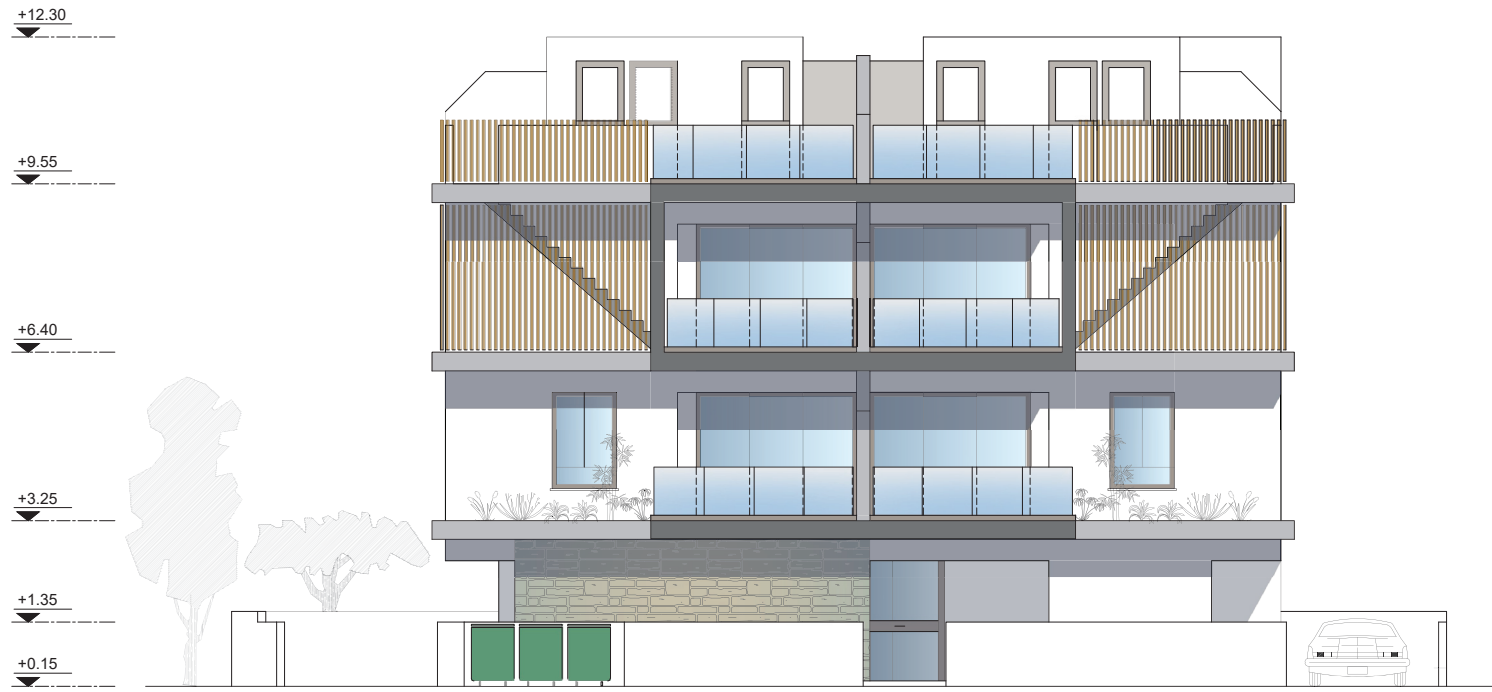

ΔΥΤΙΚΗ ΟΨΗ

ΧΡΙΣΤΟΣ Χ. ΧΡΙΣΤΟΦΗ
αρχιτεκτων μηχανικος

ΑΚΑΚΙΑ 14, ΟΡΟΚΛΙΝΗ, 7040, ΛΑΡΝΑΚΑ, ΚΥΠΡΟΣ
email: x.xristofis@gmail.com mob:99849308 fax:24646114

ΠΑΡΑΤΗΡΗΣΕΙΣ:

ΠΡΟΤΕΙΝΟΜΕΝΟ ΥΨΟΜΕΤΡΟ	ΠΤ	ΠΑΤΗΤΗ ΣΙΜΕΝΤΟΚΟΝΙΑ
ΥΦΙΣΤΑΜΕΝΟ ΥΨΟΜΕΤΡΟ	ΠΣ	ΠΛΥΝΤΗΡΙΟ - ΣΤΕΓΝΩΤΗΡΙΟ
ΚΕ ΚΕΡΑΜΙΚΑ ΕΞΩΤΕΡΙΚΟΥ ΧΩΡΟΥ	Φ	ΦΟΥΡΝΟΣ
ΣΔ ΣΤΑΜΠΟΤΟ ΔΑΠΕΔΟ	Ψ	ΨΗΓΕΙΟ
ΣΚ ΣΚΥΒΑΛΑΠΟΘΗΚΗ	ΝΤ	ΝΤΕΠΟΖΙΤΟ ΝΕΡΟΥ 2 ΤΟΝΩΝ
ΞΔ ΞΥΛΙΝΟ ΔΑΠΕΔΟ	ΗΘ	ΗΛΙΑΚΗ ΘΕΡΜΟΣΙΦΟΝΕΣ
ΜΠ ΜΗΧΑΝΟΣΤΑΣΙΟ ΠΙΣΙΝΑΣ	ΦΠ	ΦΩΤΟΒΟΛΤΑΙΚΑ ΠΛΑΞΙΑΣ 3kw

ΣΧΕΔΙΟ:

όψη ΔΥΤΙΚΗ

ΕΡΓΟ:

ΠΟΛΥΚΑΤΟΙΚΙΑ ΣΤΑ ΛΙΒΑΔΙΑ

ΠΡΟΣΑΝΑΤΟΛΙΣΜΟΣ:



ΗΜΕΡΟΜΗΝΙΑ:

ΔΕΚΕΜΒΡΗΣ 2023

ΚΑΙΜΑΚΑ:

1:100

ΥΠΟΓΡΑΦΗ ΜΕΛΕΤΗΤΗ:

ΑΡΙΘΜΟΣ ΦΥΛΛΟΥ:

A07

ΥΛΙΚΑ ΟΨΕΩΝ

01. ΕΠΙΧΡΙΣΜΑ ΜΕ ΑΣΠΡΟ ΧΡΩΜΑ
02. ΕΠΙΧΡΙΣΜΑ ΜΕ ΓΚΡΙΖΟ ΧΡΩΜΑ
03. ΚΑΘΕΤΑ ΣΤΟΙΧΕΙΑ ΑΛΟΥΜΙΝΙΟΥ
04. ΕΠΕΝΔΥΣΗ ΠΕΤΡΑΣ
05. ΑΚΡΥΛΙΚΟ ΓΡΑΦΙΑΤΟ
06. ΚΟΥΦΩΜΑΤΑ ΑΛΟΥΜΙΝΙΟΥ ΜΕ ΔΙΠΛΟ ΤΖΑΜΙ
07. ΤΟΙΧΟΣ ΠΕΡΙΦΡΑΞΗ
08. ΓΥΑΛΙ

+12.30

+9.55

+6.40

+3.25

+1.15

+0.15



ΝΟΤΙΑ ΟΨΗ

ΓΡΑΜΜΗ ΦΥΣΙΚΟΥ ΕΔΑΦΟΥΣ

ΧΡΙΣΤΟΣ Χ. ΧΡΙΣΤΟΦΗ
αρχιτεκτων μηχανικος

ΑΚΑΜΑ 14, ΟΡΟΚΛΙΝΗ, 7040, ΛΑΡΝΑΚΑ, ΚΥΠΡΟΣ
email: x.xristof1@gmail.com mob:99849308 fax:24646114

ΠΑΡΑΤΗΡΗΣΕΙΣ:

ΠΡΟΤΕΙΝΟΜΕΝΟ ΥΨΟΜΕΤΡΟ	ΠΤ	ΠΑΤΗΤΗ ΤΣΙΜΕΝΤΟΚΟΝΙΑ
ΥΦΙΣΤΑΜΕΝΟ ΥΨΟΜΕΤΡΟ	ΠΣ	ΠΛΥΝΗΡΙΟ - ΣΤΕΓΝΩΤΗΡΙΟ
ΚΕ ΚΕΡΑΜΙΚΑ ΕΞΩΤΕΡΙΚΟΥ ΧΩΡΟΥ	Φ	ΦΟΥΡΝΟΣ
ΣΔ ΣΤΑΜΠΟΤΟ ΔΑΠΕΔΟ	Ψ	ΨΗΓΕΙΟ
ΣΚ ΣΚΥΒΑΛΑΠΟΘΗΚΗ	ΝΤ	ΝΤΕΠΟΖΙΤΟ ΝΕΡΟΥ 2 ΤΟΝΩΝ
ΞΔ ΞΥΛΙΝΟ ΔΑΠΕΔΟ	ΗΘ	ΗΛΙΑΚΗ ΘΕΡΜΟΣΙΦΟΝΕΣ
ΜΠ ΜΗΧΑΝΟΣΤΑΣΙΟ ΠΙΣΙΝΑΣ	ΦΠ	ΦΩΤΟΒΟΛΤΑΙΚΑ ΠΛΑΞΙΑ 3kw

ΣΧΕΔΙΟ:

όψη ΝΟΤΙΑ

ΕΡΓΟ:

ΠΟΛΥΚΑΤΟΙΚΙΑ ΣΤΑ ΛΙΒΑΔΙΑ

ΠΡΟΣΑΝΑΤΟΛΙΣΜΟΣ:



ΗΜΕΡΟΜΗΝΙΑ:

ΔΕΚΕΜΒΡΗΣ 2023

ΚΛΙΜΑΚΑ:

1:100

ΥΠΟΓΡΑΦΗ ΜΕΛΕΤΗΤΗ:

ΑΡΙΘΜΟΣ ΦΥΛΛΟΥ:

A08

ΥΛΙΚΑ ΟΨΕΩΝ

01. ΕΠΙΧΡΙΣΜΑ ΜΕ ΑΣΠΡΟ ΧΡΩΜΑ
02. ΕΠΙΧΡΙΣΜΑ ΜΕ ΓΚΡΙΖΟ ΧΡΩΜΑ
03. ΚΑΘΕΤΑ ΣΤΟΙΧΕΙΑ ΑΛΟΥΜΙΝΙΟΥ
04. ΕΠΕΝΔΥΣΗ ΠΕΤΡΑΣ
05. ΑΚΡΥΛΙΚΟ ΓΡΑΦΙΑΤΟ
06. ΚΟΥΦΩΜΑΤΑ ΑΛΟΥΜΙΝΙΟΥ ΜΕ ΔΙΠΛΟ ΤΖΑΜΙ
07. ΤΟΙΧΟΣ ΠΕΡΙΦΡΑΞΗ
08. ΓΥΑΛΙ



ΑΝΑΤΟΛΙΚΗ ΟΨΗ

ΧΡΗΣΤΟΣ Χ. ΧΡΗΣΤΟΦΗ
αρχιτεκτων μηχανικος

ΑΚΑΔΑ 14, ΟΡΟΚΟΙΛΗ, 7040, ΛΑΡΝΑΚΑ, ΚΥΠΡΟΣ
email: x.xristof1@gmail.com mob:99849308 fax:24646114

ΠΑΡΑΤΗΡΗΣΕΙΣ:

ΠΡΟΤΕΙΝΟΜΕΝΟ ΥΨΟΜΕΤΡΟ	ΠΤ	ΠΑΤΗΤΗ ΣΤΙΜΕΝΤΟΚΟΝΙΑ
ΥΦΙΣΤΑΜΕΝΟ ΥΨΟΜΕΤΡΟ	ΠΣ	ΠΑΥΝΗΡΙΟ - ΣΤΕΓΝΩΤΗΡΙΟ
ΚΕ ΚΕΡΑΜΙΚΑ ΕΞΩΤΕΡΙΚΟΥ ΧΩΡΟΥ	Φ	ΦΟΥΡΝΟΣ
ΣΔ ΣΤΑΜΠΟΤΟ ΔΑΠΕΔΟ	Ψ	ΨΗΓΕΙΟ
ΣΚ ΣΚΥΒΑΛΑΠΟΘΗΚΗ	ΝΤ	ΝΤΕΠΟΖΙΤΟ ΝΕΡΟΥ 2 ΤΟΝΩΝ
ΞΔ ΞΥΛΙΝΟ ΔΑΠΕΔΟ	ΗΘ	ΗΛΙΑΚΗ ΘΕΡΜΟΣΙΦΟΝΕΣ
ΜΠ ΜΗΧΑΝΟΣΤΑΣΙΟ ΠΙΣΙΝΑΣ	ΦΠ	ΦΩΤΟΒΟΛΤΑΙΚΑ ΠΛΑΚΙΑΣ 3kw

ΣΧΕΔΙΟ:

όψη ΝΟΤΙΑ

ΕΡΓΟ:

ΠΟΛΥΚΑΤΟΙΚΙΑ ΣΤΑ ΛΙΒΑΔΙΑ

ΠΡΟΣΑΝΑΤΟΛΙΣΜΟΣ:



ΗΜΕΡΟΜΗΝΙΑ:

ΔΕΚΕΜΒΡΗΣ 2023

ΚΛΙΜΑΚΑ:

1:100

ΥΠΟΓΡΑΦΗ ΜΕΛΕΤΗΤΗ:

ΑΡΙΘΜΟΣ ΦΥΛΛΟΥ:

A09

ΥΛΙΚΑ ΟΨΕΩΝ

01. ΕΠΙΧΡΙΣΜΑ ΜΕ ΑΣΠΡΟ ΧΡΩΜΑ
02. ΕΠΙΧΡΙΣΜΑ ΜΕ ΓΚΡΙΖΟ ΧΡΩΜΑ
03. ΚΑΘΕΤΑ ΣΤΟΙΧΕΙΑ ΑΛΟΥΜΙΝΙΟΥ
04. ΕΠΕΝΔΥΣΗ ΠΕΤΡΑΣ
05. ΑΚΡΥΛΙΚΟ ΓΡΑΦΙΑΤΟ
06. ΚΟΥΦΩΜΑΤΑ ΑΛΟΥΜΙΝΙΟΥ ΜΕ ΔΙΠΛΟ ΤΖΑΜΙ
07. ΤΟΙΧΟΣ ΠΕΡΙΦΡΑΞΗ
08. ΓΥΑΛΙ



+9.55

+6.40

+3.25

+1.40

+0.25

ΒΟΡΕΙΑ ΟΨΗ

ΓΡΑΜΜΗ ΦΥΣΙΚΟΥ ΕΔΑΦΟΥΣ

ΧΡΙΣΤΟΣ Χ. ΧΡΙΣΤΟΦΗ
αρχιτεκτων μηχανικος

ΑΚΑΔΗΜΙΑ 14, ΟΡΟΦΟΛΙΝΗ, 7040, ΛΑΡΝΑΚΑ, ΚΥΠΡΟΣ
email: x.xristofis@gmail.com mob:99849308 fax:24646114

ΠΑΡΑΤΗΡΗΣΕΙΣ:

▼	ΠΡΟΤΕΙΝΟΜΕΝΟ ΥΨΟΜΕΤΡΟ	ΠΤ	ΠΑΤΗΤΗ ΣΤΙΜΕΝΤΟΚΟΝΙΑ
⊕	ΥΦΙΣΤΑΜΕΝΟ ΥΨΟΜΕΤΡΟ	ΠΣ	ΠΛΥΝΤΗΡΙΟ - ΣΤΕΓΝΩΤΗΡΙΟ
ΚΕ	ΚΕΡΑΜΙΚΑ ΕΞΩΤΕΡΙΚΟΥ ΧΩΡΟΥ	Φ	ΦΟΥΡΝΟΣ
ΣΔ	ΣΤΑΜΠΟΤΟ ΔΑΠΕΔΟ	Ψ	ΨΗΓΕΙΟ
ΣΚ	ΣΚΥΒΑΛΑΠΟΘΗΚΗ	ΝΤ	ΝΤΕΠΟΖΙΤΟ ΝΕΡΟΥ 2 ΤΟΝΩΝ
ΞΔ	ΞΥΛΙΝΟ ΔΑΠΕΔΟ	ΗΘ	ΗΛΙΑΚΗ ΘΕΡΜΟΣΙΦΟΝΕΣ
ΜΠ	ΜΗΧΑΝΟΣΤΑΣΙΟ ΠΙΣΙΝΑΣ	ΦΠ	ΦΩΤΟΒΟΛΤΑΙΚΑ ΠΛΑΞΙΔΙΑ 3kw

ΣΧΕΔΙΟ:

όψη ΝΟΤΙΑ

ΕΡΓΟ:

ΠΟΛΥΚΑΤΟΙΚΙΑ ΣΤΑ ΛΙΒΑΔΙΑ

ΠΡΟΣΑΝΑΤΟΛΙΣΜΟΣ:



ΗΜΕΡΟΜΗΝΙΑ:

ΔΕΚΕΜΒΡΗΣ 2023

ΚΑΙΜΑΚΑ:

1:100


ΥΠΟΓΡΑΦΗ ΜΕΛΕΤΗΤΗ:

ΑΡΙΘΜΟΣ ΦΥΛΛΟΥ:

A10

ΥΛΙΚΑ ΟΨΕΩΝ

01. ΕΠΙΧΡΙΣΜΑ ΜΕ ΑΣΠΡΟ ΧΡΩΜΑ
02. ΕΠΙΧΡΙΣΜΑ ΜΕ ΓΚΡΙΖΟ ΧΡΩΜΑ
03. ΚΑΘΕΤΑ ΣΤΟΙΧΕΙΑ ΑΛΟΥΜΙΝΙΟΥ
04. ΕΠΕΝΔΥΣΗ ΠΕΤΡΑΣ
05. ΑΚΡΥΛΙΚΟ ΓΡΑΦΙΑΤΟ
06. ΚΟΥΦΩΜΑΤΑ ΑΛΟΥΜΙΝΙΟΥ ΜΕ ΔΙΠΛΟ ΤΖΑΜΙ
07. ΤΟΙΧΟΣ ΠΕΡΙΦΡΑΞΗ
08. ΓΥΑΛΙ

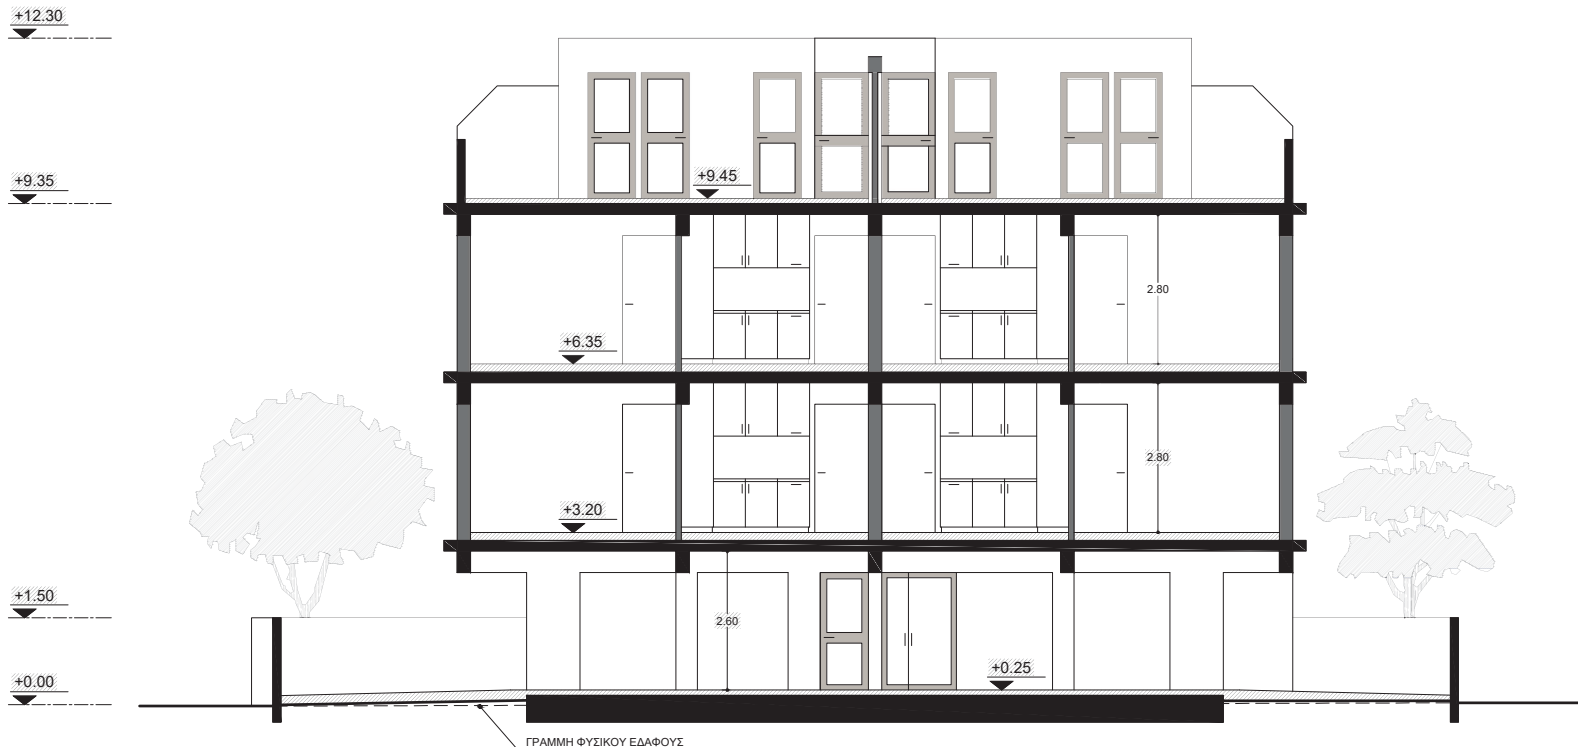

ΤΟΜΗ Α/ Α'

ΧΡΙΣΤΟΣ Χ. ΧΡΙΣΤΟΦΗ
αρχιτεκτων μηχανικος

ΑΚΑΔΑ 14, ΟΡΟΚΟΙΝΗ, 7040, ΛΑΡΝΑΚΑ, ΚΥΠΡΟΣ
email: x.xristofis@gmail.com mob:99849308 fax:24646114

ΠΑΡΑΤΗΡΗΣΕΙΣ:

ΠΡΟΤΕΙΝΟΜΕΝΟ ΥΨΟΜΕΤΡΟ	ΠΤ	ΠΑΤΗΤΗ ΣΤΙΜΕΝΤΟΚΟΝΙΑ
ΥΦΙΣΤΑΜΕΝΟ ΥΨΟΜΕΤΡΟ	ΠΣ	ΠΑΥΝΗΡΙΟ - ΣΤΕΓΝΩΤΗΡΙΟ
ΚΕ ΚΕΡΑΜΙΚΑ ΕΣΩΤΕΡΙΚΟΥ ΧΩΡΟΥ	Φ	ΦΟΥΡΝΟΣ
ΣΔ ΣΤΑΜΠΟΤΟ ΔΑΠΕΔΟ	Ψ	ΨΗΓΕΙΟ
ΣΚ ΣΚΥΒΑΛΑΠΟΘΗΚΗ	ΝΤ	ΝΤΕΠΟΖΙΤΟ ΝΕΡΟΥ 2 ΤΟΝΩΝ
ΞΔ ΞΥΛΙΝΟ ΔΑΠΕΔΟ	ΗΘ	ΗΛΙΑΚΗ ΘΕΡΜΟΣΙΦΟΝΕΣ
ΜΠ ΜΗΧΑΝΟΣΤΑΣΙΟ ΠΙΣΙΝΑΣ	ΦΠ	ΦΩΤΟΒΟΛΤΑΙΚΑ ΠΛΑΞΙΑ 3kw

ΣΧΕΔΙΟ:

τομή Α/Α'

ΕΡΓΟ:

ΠΟΛΥΚΑΤΟΙΚΙΑ ΣΤΑ ΛΙΒΑΔΙΑ

ΠΡΟΣΑΝΑΤΟΛΙΣΜΟΣ:



ΗΜΕΡΟΜΗΝΙΑ:

ΔΕΚΕΜΒΡΗΣ 2023

ΚΑΙΜΑΚΑ:

1:100

ΥΠΟΓΡΑΦΗ ΜΕΛΕΤΗΤΗ:

ΑΡΙΘΜΟΣ ΦΥΛΛΟΥ:

A11

ΥΛΙΚΑ ΟΨΕΩΝ

01. ΕΠΙΧΡΙΣΜΑ ΜΕ ΑΣΠΡΟ ΧΡΩΜΑ
02. ΕΠΙΧΡΙΣΜΑ ΜΕ ΓΚΡΙΖΟ ΧΡΩΜΑ
03. ΚΑΘΕΤΑ ΣΤΟΙΧΕΙΑ ΑΛΟΥΜΙΝΙΟΥ
04. ΕΠΕΝΔΥΣΗ ΠΕΤΡΑΣ
05. ΑΚΡΥΛΙΚΟ ΓΡΑΦΙΑΤΟ
06. ΚΟΥΦΩΜΑΤΑ ΑΛΟΥΜΙΝΙΟΥ ΜΕ ΔΙΠΛΟ ΤΖΑΜΙ
07. ΤΟΙΧΟΣ ΠΕΡΙΦΡΑΞΗ
08. ΓΥΑΛΙ



ΤΟΜΗ Β/ Β'

ΧΡΙΣΤΟΣ Χ. ΧΡΙΣΤΟΦΗ
αρχιτεκτων μηχανικος

ΑΚΑΔΗΜΙΑ 14, ΟΡΟΚΟΛΙΝΗ, 7040, ΛΑΡΝΑΚΑ, ΚΥΠΡΟΣ
email: x.xristofis@gmail.com mob:99849308 fax:24646114

ΠΑΡΑΤΗΡΗΣΕΙΣ:

ΠΡΟΤΕΙΝΟΜΕΝΟ ΥΨΟΜΕΤΡΟ	ΠΤ	ΠΑΤΗΤΗ ΤΣΙΜΕΝΤΟΚΟΝΙΑ
ΥΦΙΣΤΑΜΕΝΟ ΥΨΟΜΕΤΡΟ	ΠΣ	ΠΛΥΝΗΡΙΟ - ΣΤΕΓΝΩΤΗΡΙΟ
ΚΕ ΚΕΡΑΜΙΚΑ ΕΣΩΤΕΡΙΚΟΥ ΧΩΡΟΥ	Φ	ΦΟΥΡΝΟΣ
ΣΔ ΣΤΑΜΠΟΤΟ ΔΑΠΕΔΟ	Ψ	ΨΗΓΕΙΟ
ΣΚ ΣΚΥΒΑΛΑΠΟΘΗΚΗ	ΝΤ	ΝΤΕΠΟΖΙΤΟ ΝΕΡΟΥ 2 ΤΟΝΩΝ
ΞΔ ΞΥΛΙΝΟ ΔΑΠΕΔΟ	ΗΘ	ΗΛΙΑΚΗ ΘΕΡΜΟΣΙΦΩΝΕΣ
ΜΠ ΜΗΧΑΝΟΣΤΑΣΙΟ ΠΙΣΙΝΑΣ	ΦΠ	ΦΩΤΟΒΟΛΤΑΙΚΑ ΠΛΑΞΙΑ 3kw

ΣΧΕΔΙΟ:

τομή Β/Β'

ΕΡΓΟ:

ΠΟΛΥΚΑΤΟΙΚΙΑ ΣΤΑ ΛΙΒΑΔΙΑ

ΠΡΟΣΑΝΑΤΟΛΙΣΜΟΣ:



ΗΜΕΡΟΜΗΝΙΑ:

ΔΕΚΕΜΒΡΗΣ 2023

ΚΑΙΜΑΚΑ:

1:100

ΥΠΟΓΡΑΦΗ ΜΕΛΕΤΗΤΗ:

ΑΡΙΘΜΟΣ ΦΥΛΛΟΥ:

A12