

ΠΑΡΑΤΗΡΗΣΕΙΣ

- ▾ ΠΡΟΤΕΙΝΟΜΕΝΟ ΥΨΟΜΕΤΡΟ
- ⦿ ΥΦΙΣΤΑΜΕΝΟ ΥΨΟΜΕΤΡΟ
- (ΚΣ) ΚΕΡΑΜΙΚΑ
- (ΣΤ) ΣΤΑΜΠΟΤΟ ΔΑΠΕΔΟ
- (ΔΕ) ΔΑΠΕΔΟ ΕΞΩΤΕΡΙΚΟΥΧΩΡΟΥ
- (ΣΚ) ΣΚΥΒΑΛΛΑΠΟΘΗΚΗ
- (Φ) ΦΟΥΡΝΟΣ
- (Ψ) ΨΗΓΕΙΟ
- (ΝΤ) ΝΤΕΠΟΖΙΤΟ ΝΕΡΟΥ 2 ΤΟΝΩΝ
- (ΗΘ) ΗΛΙΑΚΗ ΘΕΡΜΟΣΙΦΩΝΕΣ
- (ΦΠ) ΦΩΤΟΒΟΛΑΤΑΙΚΑ ΠΛΑΙΣΙΑ 3kw

**ΕΜΒΑΔΑ ΚΑΤΟΙΚΙΑΣ**

Κλειστή χώροι: 209.50m<sup>2</sup>

Καλυμμένες Βεράντες: 18.42m<sup>2</sup>

Ακάλυπτες Βεράντες: 32.65m<sup>2</sup>

Βοηθητικοί χώροι: 3.05m<sup>2</sup>

Γκαράζ : 32.57m<sup>2</sup>

ΥΠΟΓΡΑΦΗ ΜΕΛΕΤΗΤΗ

ΠΡΟΣΑΝΑΤΟΛΙΣΜΟΣ



ΜΕΛΕΤΗ ΕΡΓΟΥ

PRETURA GLOBAL LTD  
ΚΑΤΟΙΚΙΑ ΣΤΑ ΛΙΒΑΔΙΑ

κατοψη **ΙΣΟΓΕΙΟΥ**


ΗΜΕΡΟΜΗΝΙΑ ΚΑΙΜΑΚΑ

**ΜΑΡΤΗΣ 2021**

**1:100**

ΑΡΙΘΜΟΣ ΦΥΛΛΟΥ

**A 02**

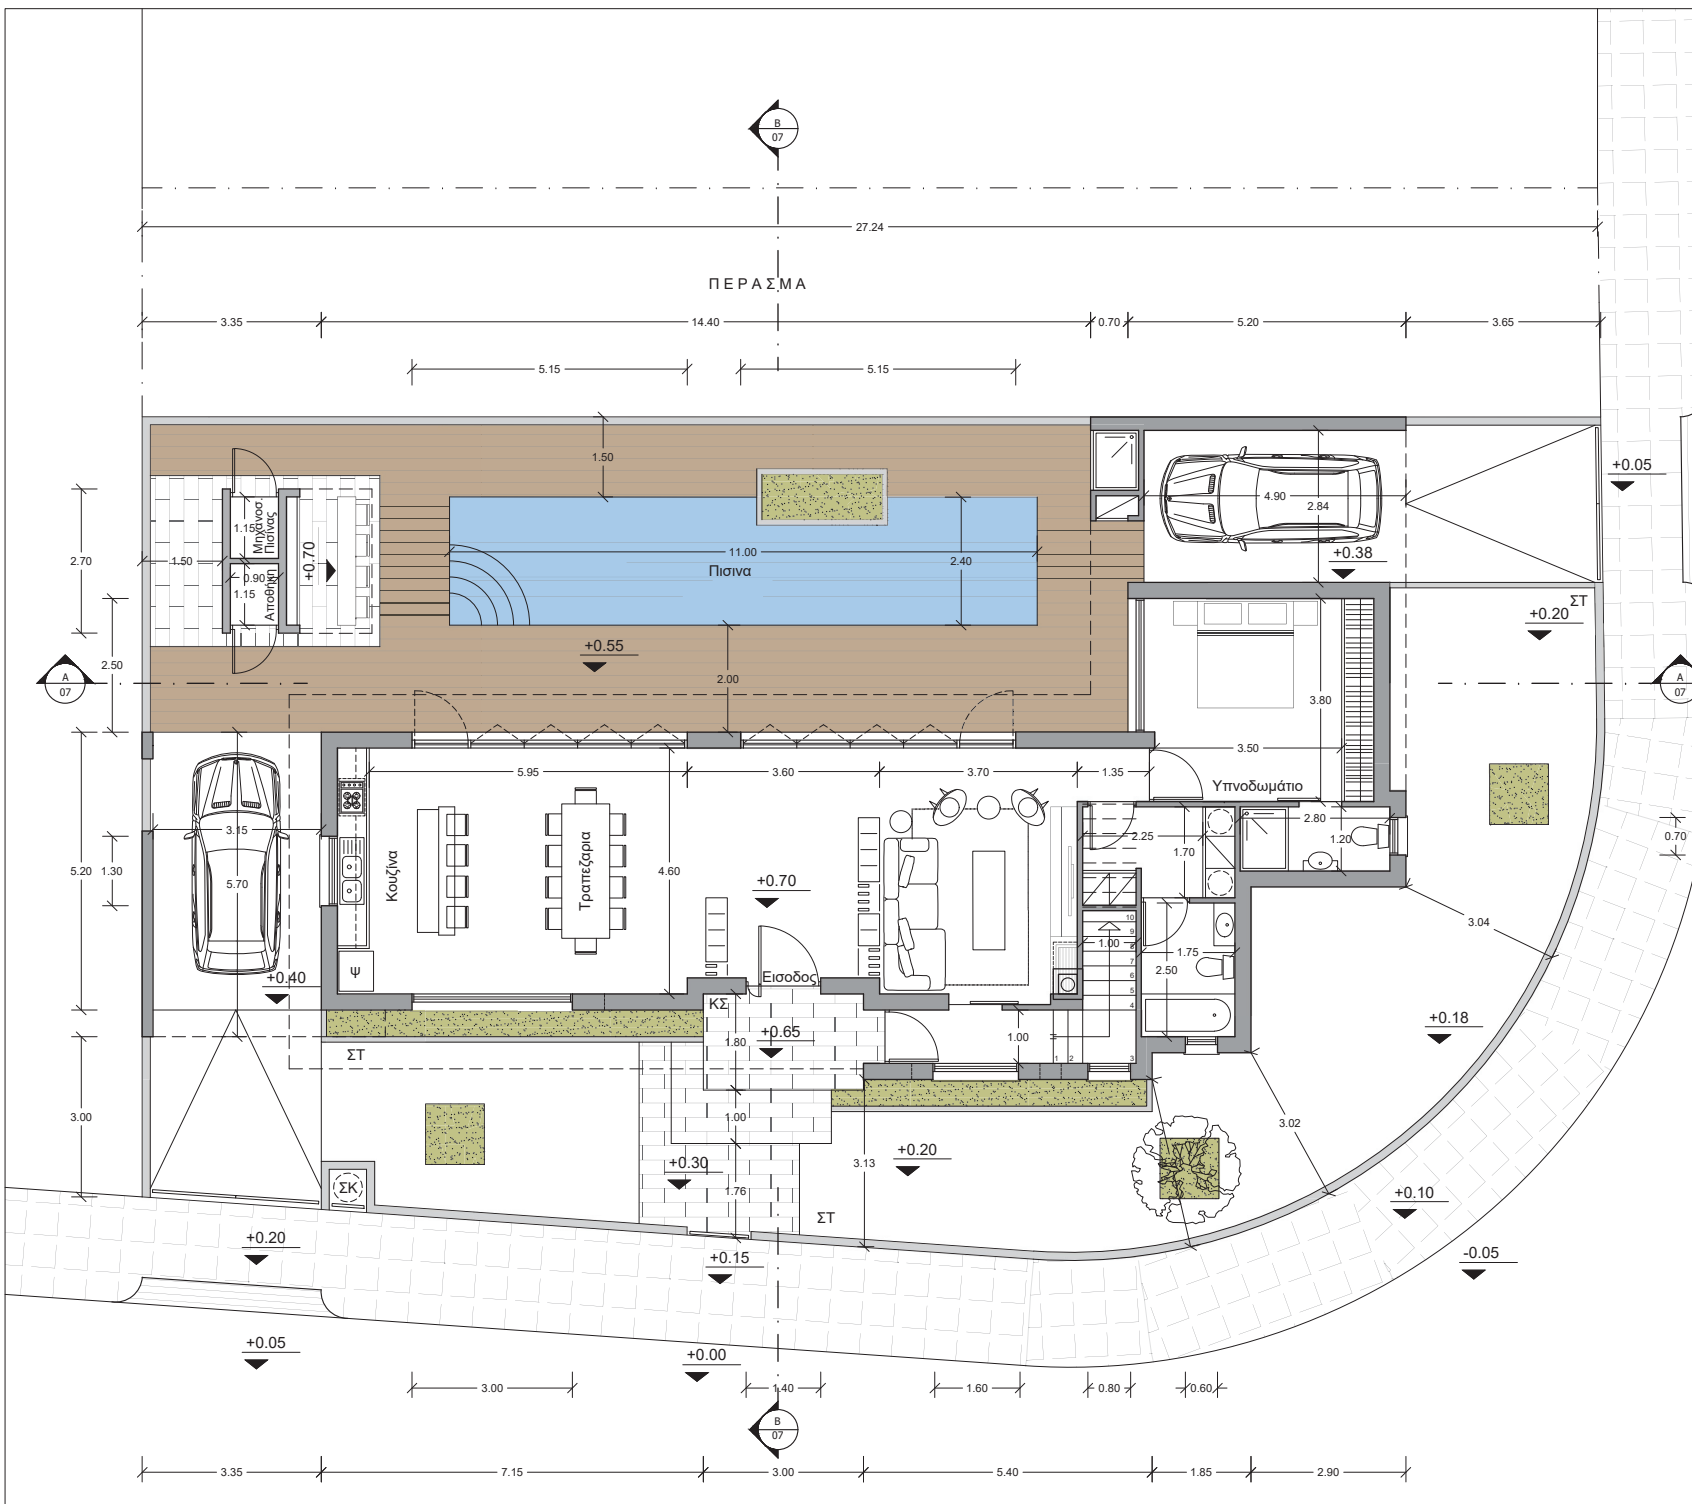

ΠΑΡΑΤΗΡΗΣΕΙΣ

- ΠΡΟΤΕΙΝΟΜΕΝΟ ΥΨΟΜΕΤΡΟ
- ⊕ ΥΦΙΣΤΑΜΕΝΟ ΥΨΟΜΕΤΡΟ
- ⓀΣ ΚΕΡΑΜΙΚΑ
- ⓈΤ ΣΤΑΜΠΟΤΟ ΔΑΠΕΔΟ
- ⓈΚ ΣΚΥΒΑΛΑΠΟΘΗΚΗ
- Ⓢ ΦΟΥΡΝΟΣ
- Ⓢ ΨΗΓΕΙΟ
- Ⓢ ΝΤ ΝΤΕΠΟΖΙΤΟ ΝΕΡΟΥ 2 ΤΟΝΩΝ
- Ⓢ ΗΘ ΗΛΙΑΚΗ ΘΕΡΜΟΣΙΦΩΝΕΣ
- Ⓢ ΦΠ ΦΩΤΟΒΟΛΑΤΑΙΚΑ ΠΛΑΙΣΙΑ

**ΕΜΒΑΔΑ ΚΑΤΟΙΚΙΑΣ**

Κλειστή χώροι: 206.47m<sup>2</sup>

Καλυμένες Βεράντες: 18.42m<sup>2</sup>

Ακάλυπτες Βεράντες: 32.65m<sup>2</sup>

Βοηθητικοί χώροι: 3.05m<sup>2</sup>

Γκαράζ : 32.57m<sup>2</sup>

ΥΠΟΓΡΑΦΗ ΜΕΛΕΤΗΤΗ

ΠΡΟΣΑΝΑΤΟΛΙΣΜΟΣ



ΜΕΛΕΤΗ ΕΡΓΟΥ

PRETURA GLOBAL LTD  
ΚΑΤΟΙΚΙΑ ΣΤΑ ΛΙΒΑΔΙΑ

ΣΧΕΔΙΟ

κατοψη **ΟΡΟΦΟΥ**


ΗΜΕΡΟΜΗΝΙΑ ΚΑΙΜΑΚΑ

**ΜΑΡΤΗΣ 2021**

**1:100**

ΑΡΙΘΜΟΣ ΦΥΛΛΟΥ

**A 03**

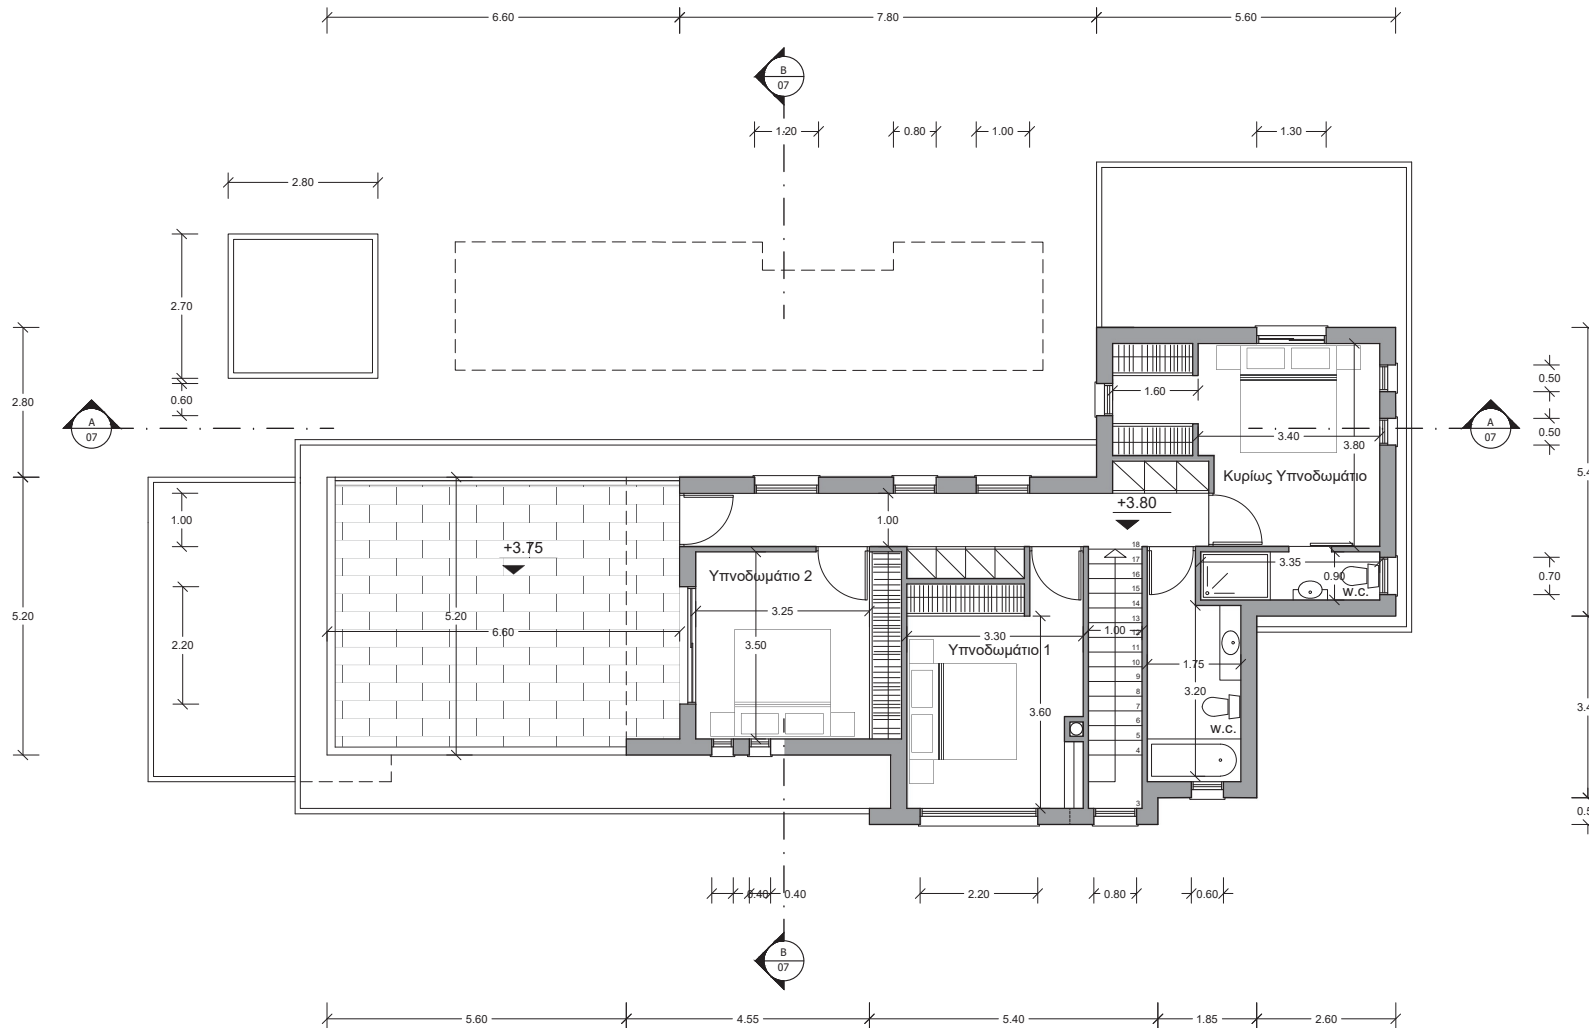

ΠΑΡΑΤΗΡΗΣΕΙΣ

- ▼ ΠΡΟΤΕΙΝΟΜΕΝΟ ΥΨΟΜΕΤΡΟ
- ⊕ ΥΦΙΣΤΑΜΕΝΟ ΥΨΟΜΕΤΡΟ
- ⓀⓈ ΚΕΡΑΜΙΚΑ
- ⓉⓈ ΦΟΥΓΑΡΟ ΤΖΑΚΙΟΥ
- ⓈⓀ ΣΚΥΒΑΛΑΠΟΘΗΚΗ
- Ⓢ ΦΟΥΡΝΟΣ
- Ⓢ ΨΗΓΕΙΟ
- ⓃⓈ ΝΤΕΠΟΖΙΤΟ ΝΕΡΟΥ 2 ΤΟΝΩΝ
- ⓂⓈ ΗΛΙΑΚΗ ΘΕΡΜΟΣΙΦΩΝΕΣ
- ⓈⓈ ΦΩΤΟΒΟΛΑΤΑΙΚΑ ΠΛΑΙΣΙΑ

**ΕΜΒΑΔΑ ΚΑΤΟΙΚΙΑΣ**

Κλειστή χώροι: 206.47m<sup>2</sup>

Καλυμμένες Βεράντες: 18.42m<sup>2</sup>

Ακάλυπτες Βεράντες: 32.65m<sup>2</sup>

Βοηθητικοί χώροι: 3.05m<sup>2</sup>

Γκαραζ : 32.57m<sup>2</sup>

ΥΠΟΓΡΑΦΗ ΜΕΛΕΤΗΤΗ

ΠΡΟΣΑΝΑΤΟΛΙΣΜΟΣ

ΜΕΛΕΤΗ ΕΡΓΟΥ

PRETURA GLOBAL LTD  
ΚΑΤΟΙΚΙΑ ΣΤΑ ΛΙΒΑΔΙΑ

ΣΧΕΔΙΟ

κατοψη **ΡΙΣΕΙΣ**


ΗΜΕΡΟΜΗΝΙΑ ΚΛΙΜΑΚΑ

**ΜΑΡΤΗΣ 2021**

**1:100**

ΑΡΙΘΜΟΣ ΦΥΛΛΟΥ

**A 04**

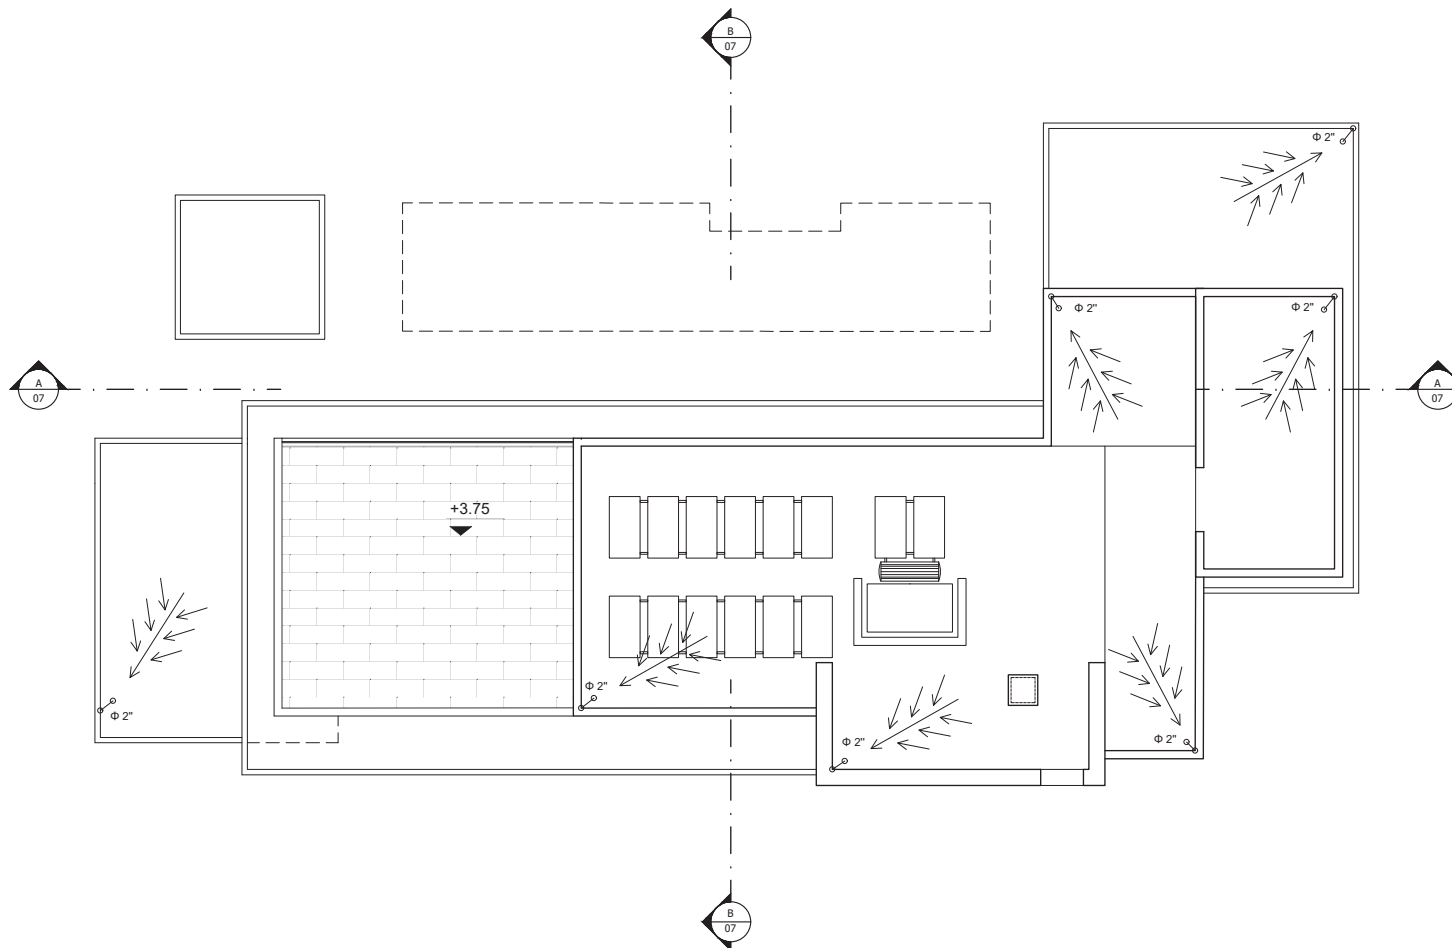


ΠΑΡΑΤΗΡΗΣΕΙΣ


- ▼ ΠΡΟΤΕΙΝΟΜΕΝΟ ΥΨΟΜΕΤΡΟ
- ΥΦΙΣΤΑΜΕΝΟ ΥΨΟΜΕΤΡΟ

ΥΛΙΚΑ ΟΨΕΩΝ

01. ΕΠΙΧΡΙΣΜΑ ΜΕ ΑΣΠΡΟ ΧΡΩΜΑ
02. ΕΠΙΧΡΙΣΜΑ ΜΕ ΓΚΡΙΖΟ ΧΡΩΜΑ
03. ΒΙΟΜΗΧΑΝΙΚΟ ΠΑΝΕΛ ΞΥΛΟΥ
04. ΕΠΕΝΔΥΣΗ ΠΕΤΡΑΣ
05. ΑΚΡΥΛΙΚΟ ΓΡΑΦΙΑΤΟ
06. ΚΟΥΦΩΜΑΤΑ ΑΛΟΥΜΙΝΙΟΥ ΜΕ ΔΙΠΛΟ ΤΖΑΜΙ
07. ΤΟΙΧΟΣ ΠΕΡΙΦΡΑΞΗ
08. ΦΟΥΓΑΡΟ ΤΖΑΚΙΟΥ

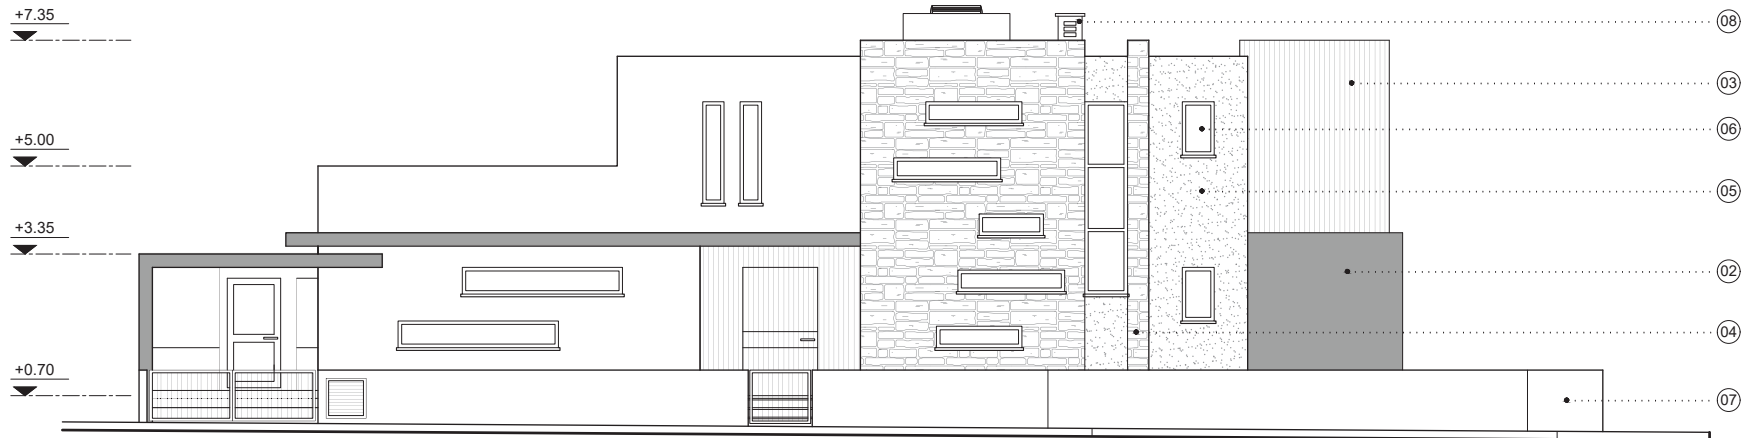

ΒΟΡΕΙΑ ΟΨΗ

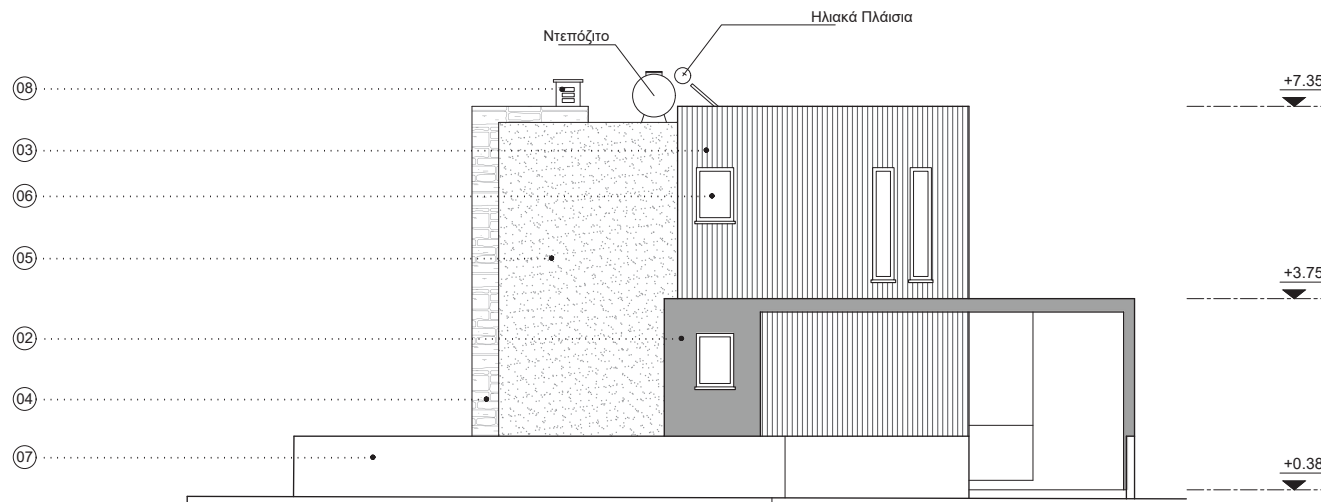

ΔΥΤΙΚΗ ΟΨΗ

ΥΠΟΓΡΑΦΗ ΜΕΛΕΤΗΤΗ

ΜΕΛΕΤΗ ΕΡΓΟΥ

PRETURA GLOBAL LTD  
ΚΑΤΟΙΚΙΑ ΣΤΑ ΛΙΒΑΔΙΑ

ΣΧΕΔΙΟ

οψεις ΔΥΤΙΚΗ & ΒΟΡΕΙΑ

ΗΜΕΡΟΜΗΝΙΑ

ΚΑΙΜΑΚΑ

ΜΑΡΤΗΣ 2021

1:100

ΑΡΙΘΜΟΣ ΦΥΛΛΟΥ



A 05

ΠΑΡΑΤΗΡΗΣΕΙΣ

- ▾ ΠΡΟΤΕΙΝΟΜΕΝΟ ΥΨΟΜΕΤΡΟ
- ⊕ ΥΦΙΣΤΑΜΕΝΟ ΥΨΟΜΕΤΡΟ

ΥΛΙΚΑ ΟΨΕΩΝ

01. ΕΠΙΧΡΙΣΜΑ ΜΕ ΑΣΠΡΟ ΧΡΩΜΑ
02. ΕΠΙΧΡΙΣΜΑ ΜΕ ΓΚΡΙΖΟ ΧΡΩΜΑ
03. ΒΙΟΜΗΧΑΝΙΚΟ ΠΑΝΕΛ ΞΥΛΟΥ
04. ΕΠΕΝΔΥΣΗ ΠΕΤΡΑΣ
05. ΑΚΡΥΛΙΚΟ ΓΡΑΦΙΑΤΟ
06. ΚΟΥΦΩΜΑΤΑ ΑΛΟΥΜΙΝΙΟΥ ΜΕ ΔΙΠΛΟ ΤΖΑΜΙ
07. ΤΟΙΧΟΣ ΠΕΡΙΦΡΑΞΗ
08. ΦΟΥΓΑΡΟ ΤΖΑΚΙΟΥ

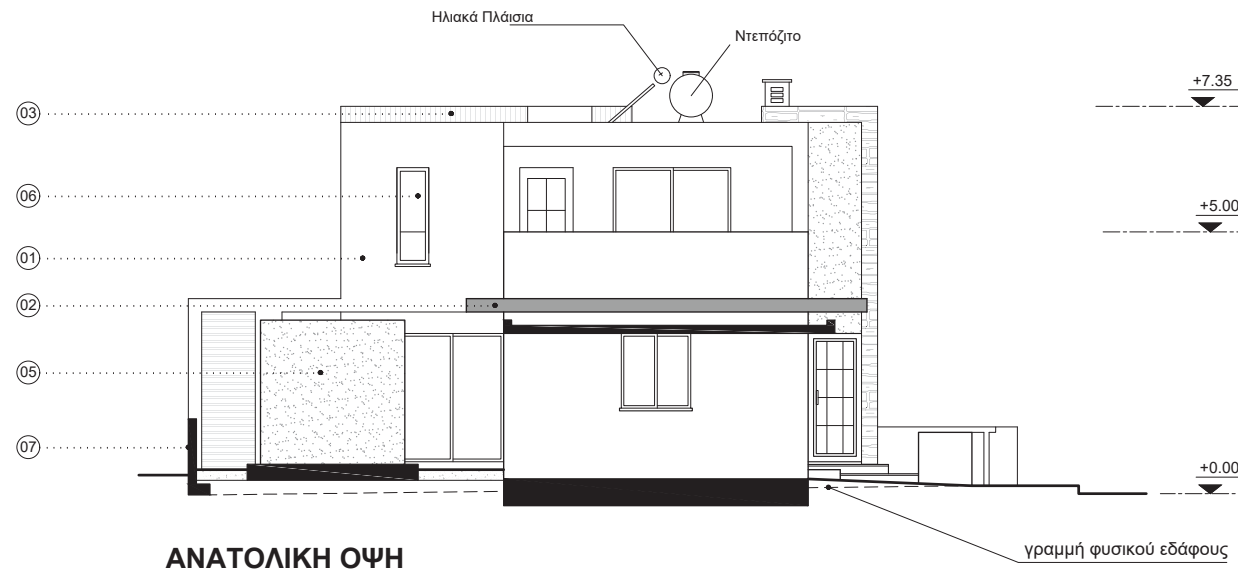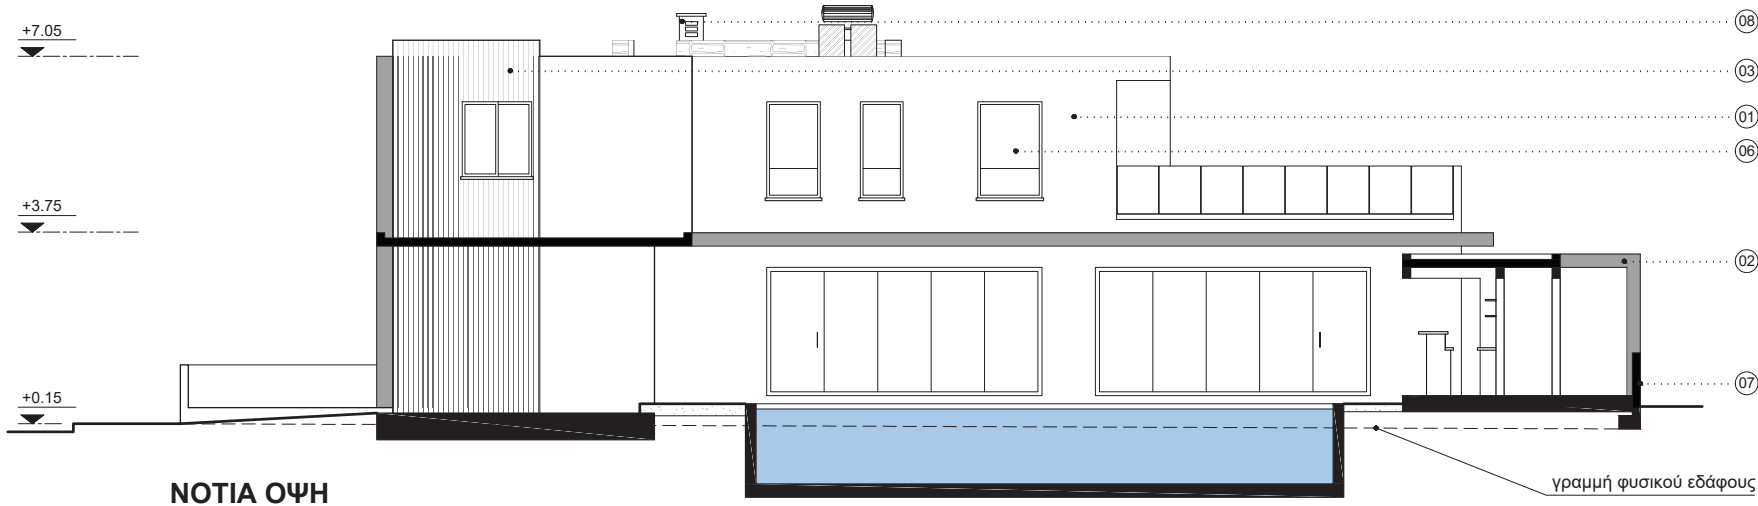

ΥΠΟΓΡΑΦΗ ΜΕΛΕΤΗΤΗ

ΜΕΛΕΤΗ ΕΡΓΟΥ

PRETURA GLOBAL LTD  
ΚΑΤΟΙΚΙΑ ΣΤΑ ΛΙΒΑΔΙΑ

ΣΧΕΔΙΟ

οψεις ΑΝΑΤΟΛΙΚΗ & ΝΟΤΙΑ

ΗΜΕΡΟΜΗΝΙΑ

ΜΑΡΤΗΣ 2021

ΑΡΙΘΜΟΣ ΦΥΛΛΟΥ

ΚΑΙΜΑΚΑ

1:100

A 06