

ΧΡΙΣΤΟΣ Χ. ΧΡΙΣΤΟΦΗ
 αρχιτεκτων μηχανικος

email: x.kristofi@gmail.com mob:99849308 fax:24646114

ΠΑΡΑΤΗΡΗΣΕΙΣ

- ▾ ΠΡΟΤΕΙΝΟΜΕΝΟ ΥΨΟΜΕΤΡΟ
- ΥΦΙΣΤΑΜΕΝΟ ΥΨΟΜΕΤΡΟ

- (ΚΣ) ΚΕΡΑΜΙΚΑ
- (ΣΤ) ΣΤΑΜΠΟΤΟ ΔΑΠΕΔΟ
- (ΔΕ) ΔΑΠΕΔΟ ΕΞΩΤΕΡΙΚΟΥΧΩΡΟΥ
- (ΣΚ) ΣΚΥΒΑΛΑΠΟΘΗΚΗ
- (Φ) ΦΟΥΡΝΟΣ
- (Ψ) ΨΗΓΕΙΟ
- (ΝΤ) ΝΤΕΠΟΖΙΤΟ ΝΕΡΟΥ 2 ΤΟΝΩΝ
- (ΗΘ) ΗΛΙΑΚΗ ΘΕΡΜΟΣΙΦΩΝΕΣ
- (ΦΠ) ΦΩΤΟΒΟΛΑΤΑΙΚΑ ΠΛΑΙΣΙΑ 3kw

ΕΜΒΑΔΟΝ ΙΣΟΓΕΙΟΥ

- Κλειστή χώροι: 119.48m²
- Καλυμμένες Βεράντες: 4.30m²
- Ακάλυπτες Βεράντες: 10.98m²
- Βοηθητικοί χώροι: 3.24m²
- Γκαραζ : 37.35m²

ΥΠΟΓΡΑΦΗ ΜΕΛΕΤΗΤΗ

ΠΡΟΣΑΝΑΤΟΛΙΣΜΟΣ




ΜΕΛΕΤΗ ΕΡΓΟΥ

PRETURA GLOBAL LTD
 ΚΑΤΟΙΚΙΑ ΣΤΑ ΛΙΒΑΔΙΑ
 ΣΧΕΔΙΟ

κατοψη **ΙΣΟΓΕΙΟΥ**

ΗΜΕΡΟΜΗΝΙΑ	ΚΛΙΜΑΚΑ
ΜΑΡΤΙΟΣ 2022	1:100
ΑΡΙΘΜΟΣ ΦΥΛΛΟΥ	

A02

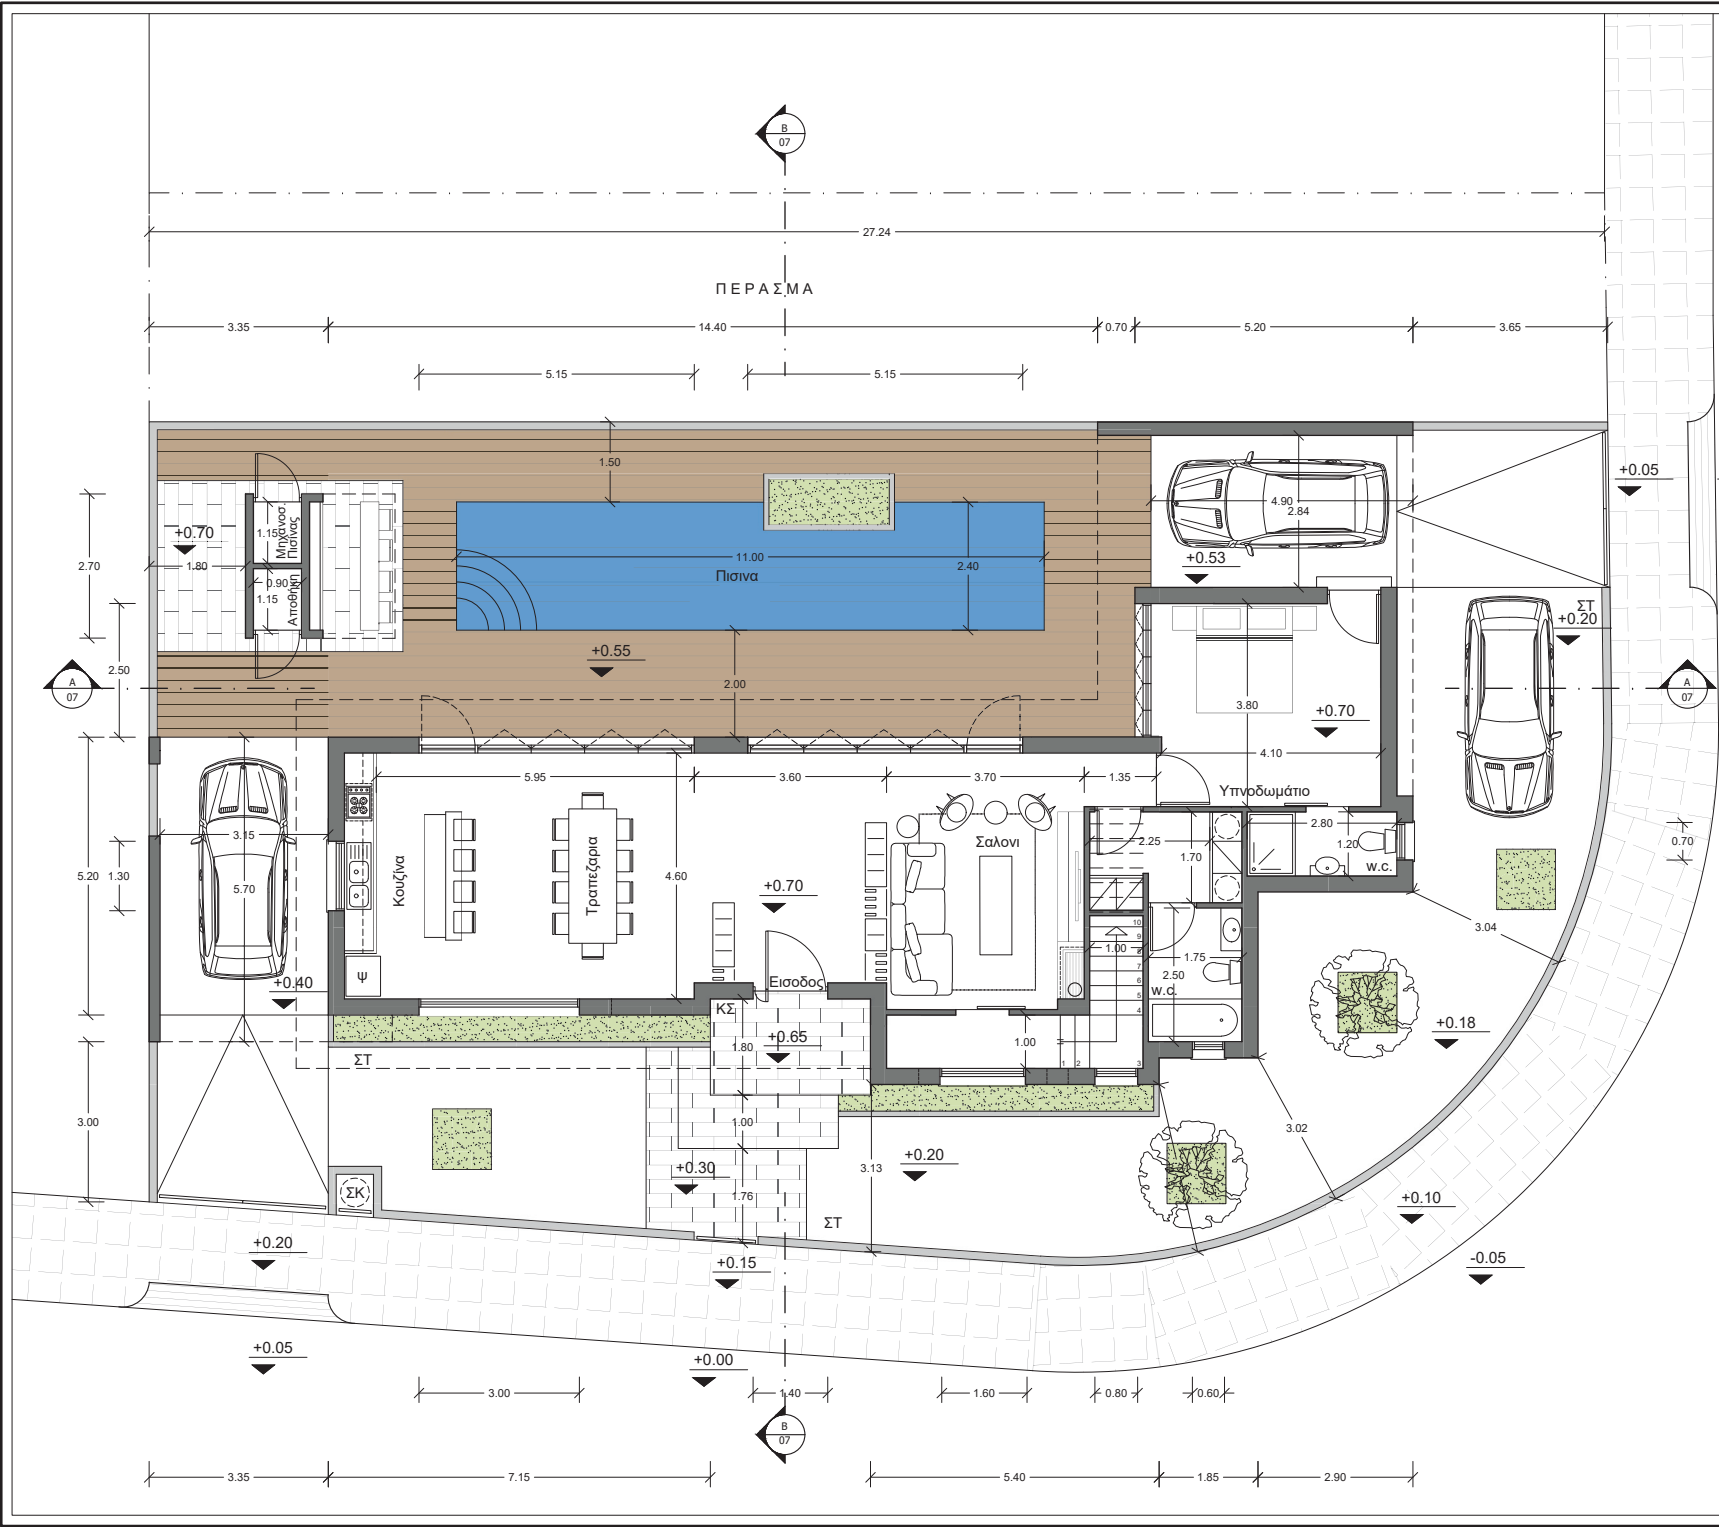

ΠΑΡΑΤΗΡΗΣΕΙΣ

- PROTEINOMENO YFOMETRO
- YFISTAMENO YFOMETRO

- ΚΣ ΚΕΡΑΜΙΚΑ
- ΣΤ ΣΤΑΜΠΟΤΟ ΔΑΠΕΔΟ
- ΣΚ ΣΚΥΒΑΛΑΠΟΘΗΚΗ
- Φ ΦΟΥΡΝΟΣ
- Ψ ΨΗΓΕΙΟ
- ΝΤ ΝΤΕΠΟΖΙΤΟ ΝΕΡΟΥ 2 ΤΟΝΩΝ
- ΗΘ ΗΛΙΑΚΗ ΘΕΡΜΟΣΙΦΩΝΕΣ
- ΦΠ ΦΩΤΟΒΟΛΑΤΑΙΚΑ ΠΛΑΙΣΙΑ

ΕΜΒΑΔΟΝ ΟΡΟΦΟΥ

- Κλειστή χώροι: 111m²
- Καλυμμένες Βεράντες: 10.40m²
- Ακάλυπτες Βεράντες: - - - -
- Βοηθητικοί χώροι: - - - -
- Γκαραζ : - - - -

ΥΠΟΓΡΑΦΗ ΜΕΛΕΤΗΤΗ

ΠΡΟΣΑΝΑΤΟΛΙΣΜΟΣ



ΜΕΛΕΤΗ ΕΡΓΟΥ

PRETURA GLOBAL LTD
ΚΑΤΟΙΚΙΑ ΣΤΑ ΛΙΒΑΔΙΑ

ΣΧΕΔΙΟ

κατοψη **ΟΡΟΦΟΥ**


ΗΜΕΡΟΜΗΝΙΑ ΚΛΙΜΑΚΑ

ΜΑΡΤΙΟΣ 2022

1:100

ΑΡΙΘΜΟΣ ΦΥΛΛΟΥ

A03

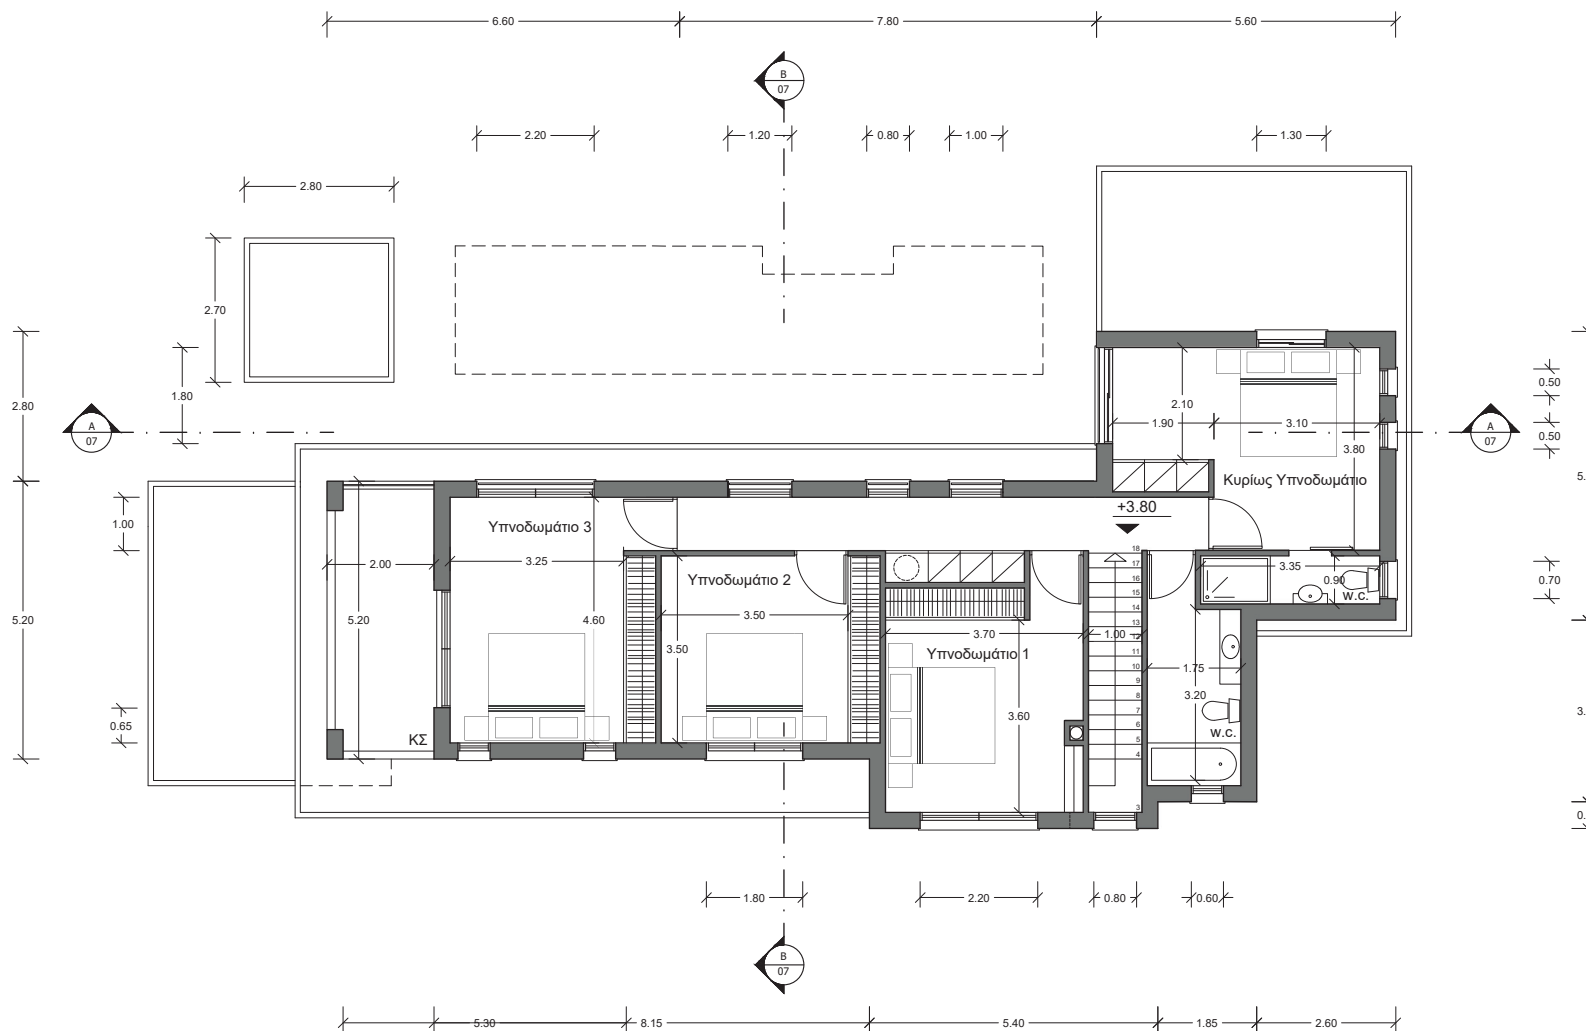

ΧΡΙΣΤΟΣ Χ. ΧΡΙΣΤΟΦΗ

αρχιτεκτων μηχανικος

email: x.xristofl@gmail.com mob:99849308 fax:24646114

ΠΑΡΑΤΗΡΗΣΕΙΣ

▾ ΠΡΟΤΕΙΝΟΜΕΝΟ ΥΨΟΜΕΤΡΟ

⊕ ΥΦΙΣΤΑΜΕΝΟ ΥΨΟΜΕΤΡΟ

Ⓚ ΚΕΡΑΜΙΚΑ

Ⓢ ΣΤΑΜΠΟΤΟ ΔΑΠΕΔΟ

Ⓚ ΣΚΥΒΑΛΛΟΠΟΘΗΚΗ

Ⓢ ΦΟΥΡΝΟΣ

Ⓢ ΨΗΓΕΙΟ

Ⓢ ΝΤΕΠΟΖΙΤΟ ΝΕΡΟΥ 2 ΤΟΝΩΝ

Ⓢ ΗΛΙΑΚΗ ΘΕΡΜΟΣΙΦΩΝΕΣ

Ⓢ ΦΩΤΟΒΟΛΤΑΙΚΑ ΠΛΑΙΣΙΑ

ΕΜΒΑΔΟΝ ΚΑΤΟΙΚΙΑΣ

- Κλειστή χώροι: 230.48m²
- Καλυμμένες Βεράντες: 14.70m²
- Ακάλυπτες Βεράντες: 10.98m²
- Βοηθητικοί χώροι: 3.24m²
- Γκαραζ : 37.35m²

ΥΠΟΓΡΑΦΗ ΜΕΛΕΤΗΤΗ

ΠΡΟΣΑΝΑΤΟΛΙΣΜΟΣ



ΜΕΛΕΤΗ ΕΡΓΟΥ

PRETURA GLOBAL LTD
ΚΑΤΟΙΚΙΑ ΣΤΑ ΛΙΒΑΔΙΑ

ΣΧΕΔΙΟ

κατοψη ΡΙΣΕΙΣ

ΗΜΕΡΟΜΗΝΙΑ


ΚΛΙΜΑΚΑ

ΜΑΡΤΙΟΣ 2022

1:100

ΑΡΙΘΜΟΣ ΦΥΛΛΟΥ

A04

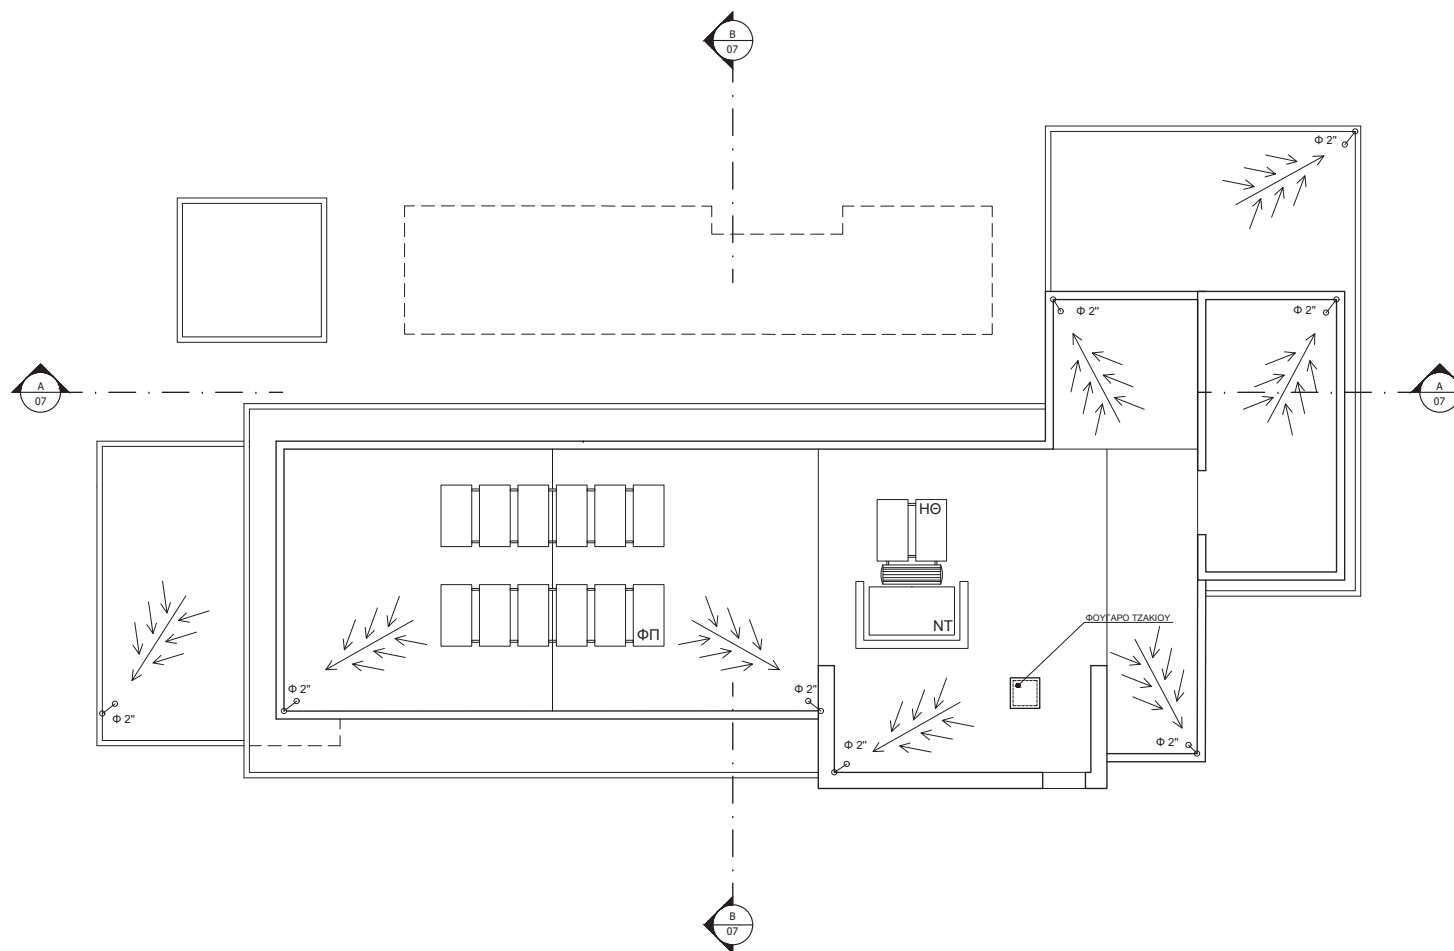


ΠΑΡΑΤΗΡΗΣΕΙΣ


- ▼ ΠΡΟΤΕΙΝΟΜΕΝΟ ΥΨΟΜΕΤΡΟ
- ΥΦΙΣΤΑΜΕΝΟ ΥΨΟΜΕΤΡΟ

ΥΛΙΚΑ ΟΨΕΩΝ

01. ΕΠΙΧΡΙΣΜΑ ΜΕ ΑΣΠΡΟ ΧΡΩΜΑ
02. ΕΠΙΧΡΙΣΜΑ ΜΕ ΓΚΡΙΖΟ ΧΡΩΜΑ
03. ΒΙΟΜΗΧΑΝΙΚΟ ΠΑΝΕΛ ΞΥΛΟΥ
04. ΕΠΕΝΔΥΣΗ ΠΕΤΡΑΣ
05. ΑΚΡΥΛΙΚΟ ΓΡΑΦΙΑΤΟ
06. ΚΟΥΦΩΜΑΤΑ ΑΛΟΥΜΙΝΙΟΥ ΜΕ ΔΙΠΛΟ ΤΖΑΜΙ
07. ΤΟΙΧΟΣ ΠΕΡΙΦΡΑΞΗ
08. ΦΟΥΓΑΡΟ ΤΖΑΚΙΟΥ

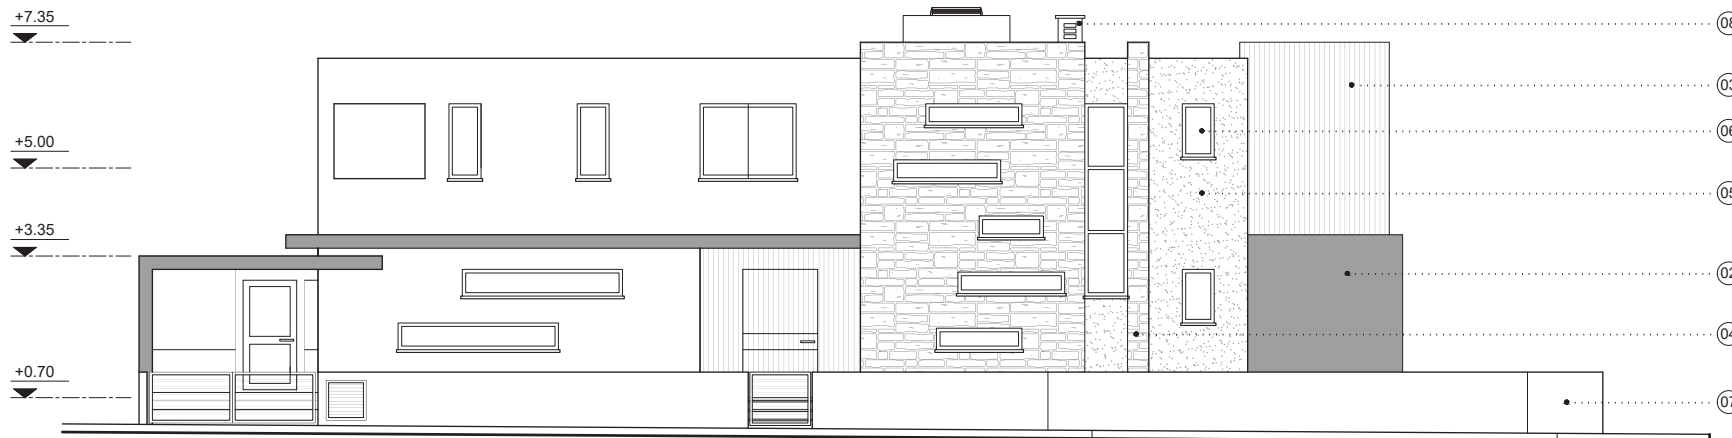

ΒΟΡΕΙΑ ΟΨΗ

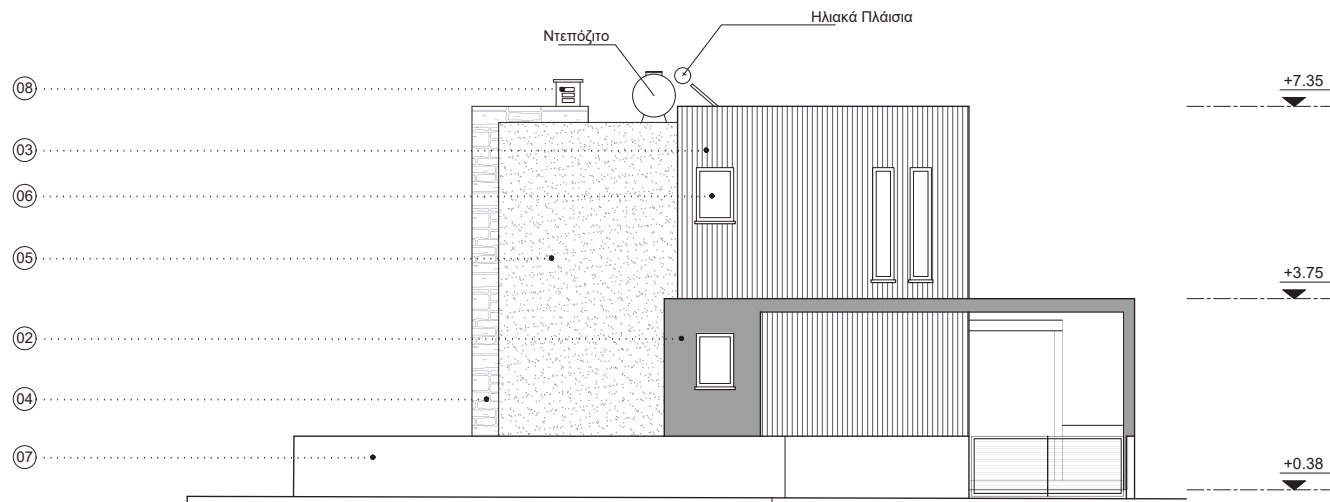

ΔΥΤΙΚΗ ΟΨΗ

ΥΠΟΓΡΑΦΗ ΜΕΛΕΤΗΤΗ

ΜΕΛΕΤΗ ΕΡΓΟΥ

PRETURA GLOBAL LTD
ΚΑΤΟΙΚΙΑ ΣΤΑ ΛΙΒΑΔΙΑ
ΣΧΕΔΙΟ

οψεις ΔΥΤΙΚΗ & ΒΟΡΕΙΑ
ΗΜΕΡΟΜΗΝΙΑ ΚΛΙΜΑΚΑ

ΜΑΡΤΙΟΣ 2022
ΑΡΙΘΜΟΣ ΦΥΛΛΟΥ

1:100

A05

ΧΡΗΣΤΟΣ Χ. ΧΡΗΣΤΟΦΗ

αρχιτεκτων μηχανικός


email: x.xristofl@gmail.com mob:99849308 fax:24646114

ΠΑΡΑΤΗΡΗΣΕΙΣ


- ▾ ΠΡΟΤΕΙΝΟΜΕΝΟ ΥΨΟΜΕΤΡΟ
- ⊕ ΥΦΙΣΤΑΜΕΝΟ ΥΨΟΜΕΤΡΟ

ΥΛΙΚΑ ΟΨΕΩΝ

01. ΕΠΙΧΡΙΣΜΑ ΜΕ ΑΣΠΡΟ ΧΡΩΜΑ
02. ΕΠΙΧΡΙΣΜΑ ΜΕ ΓΚΡΙΖΟ ΧΡΩΜΑ
03. ΒΙΟΜΗΧΑΝΙΚΟ ΠΑΝΕΛ ΞΥΛΟΥ
04. ΕΠΕΝΔΥΣΗ ΠΕΤΡΑΣ
05. ΑΚΡΥΛΙΚΟ ΓΡΑΦΙΑΤΟ
06. ΚΟΥΦΩΜΑΤΑ ΑΛΟΥΜΙΝΙΟΥ ΜΕ ΔΙΠΛΟ ΤΖΑΜΙ
07. ΤΟΙΧΟΣ ΠΕΡΙΦΡΑΞΗ
08. ΦΟΥΓΑΡΟ ΤΖΑΚΙΟΥ

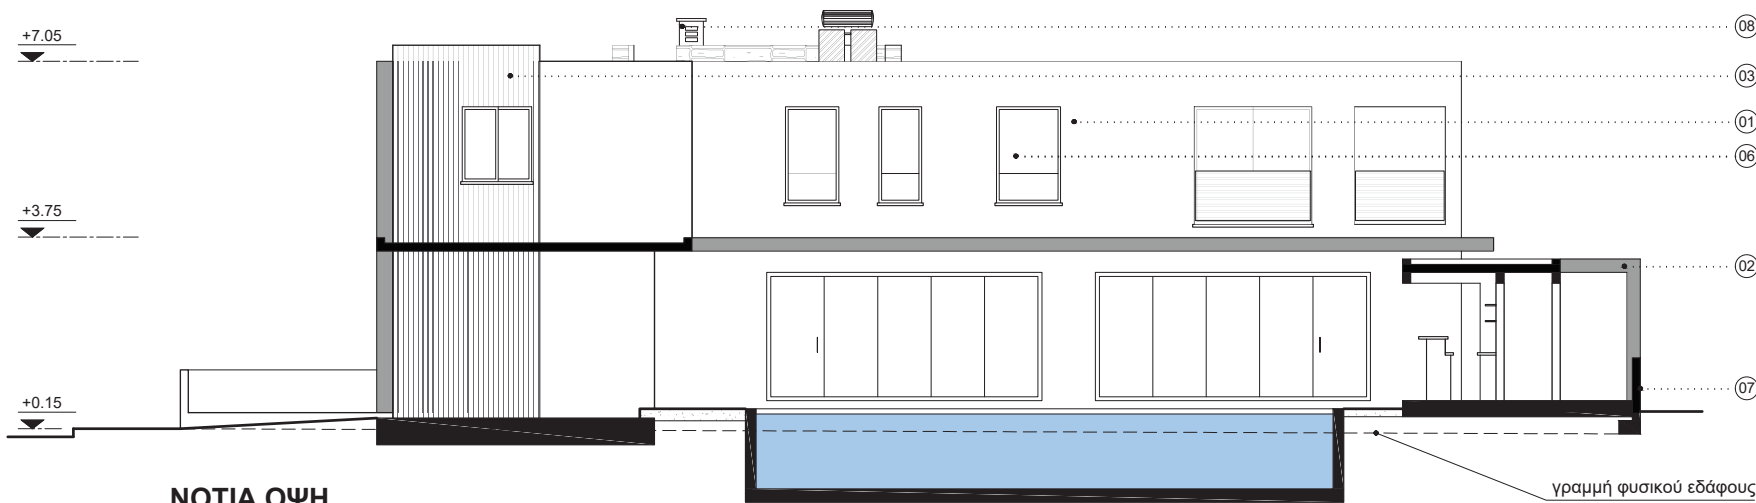

NOTIA OΨH

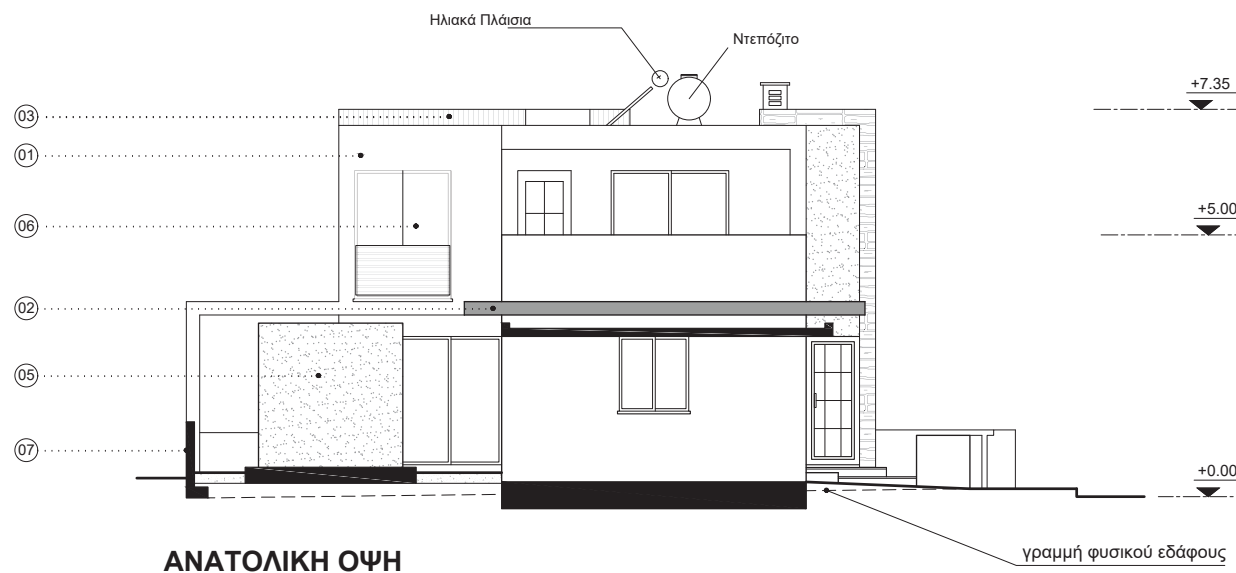

ΑΝΑΤΟΛΙΚΗ ΟΨΗ

ΥΠΟΓΡΑΦΗ ΜΕΛΕΤΗΤΗ

ΜΕΛΕΤΗ ΕΡΓΟΥ

PRETURA GLOBAL LTD
ΚΑΤΟΙΚΙΑ ΣΤΑ ΛΙΒΑΔΙΑ
ΣΧΕΔΙΟ

οψεις ΑΝΑΤΟΛΙΚΗ & ΝΟΤΙΑ

ΗΜΕΡΟΜΗΝΙΑ ΚΛΙΜΑΚΑ

ΜΑΡΤΙΟΣ 2022

ΑΡΙΘΜΟΣ ΦΥΛΛΟΥ

1:100


A06

ΠΑΡΑΤΗΡΗΣΕΙΣ


- ▼ ΠΡΟΤΕΙΝΟΜΕΝΟ ΥΨΟΜΕΤΡΟ
- ⊕ ΥΦΙΣΤΑΜΕΝΟ ΥΨΟΜΕΤΡΟ

ΥΛΙΚΑ ΟΨΕΩΝ

01. ΕΠΙΧΡΙΣΜΑ ΜΕ ΑΣΠΡΟ ΧΡΩΜΑ
02. ΕΠΙΧΡΙΣΜΑ ΜΕ ΓΚΡΙΖΟ ΧΡΩΜΑ
03. ΒΙΟΜΗΧΑΝΙΚΟ ΠΑΝΕΛ ΞΥΛΟΥ
04. ΕΠΕΝΔΥΣΗ ΠΕΤΡΑΣ
05. ΑΚΡΥΛΙΚΟ ΓΡΑΦΙΑΤΟ
06. ΚΟΥΦΩΜΑΤΑ ΑΛΟΥΜΙΝΙΟΥ ΜΕ ΔΙΠΛΟ ΤΖΑΜΙ
07. ΤΟΙΧΟΣ ΠΕΡΙΦΡΑΞΗ
08. ΦΟΥΓΑΡΟ ΤΖΑΚΙΟΥ

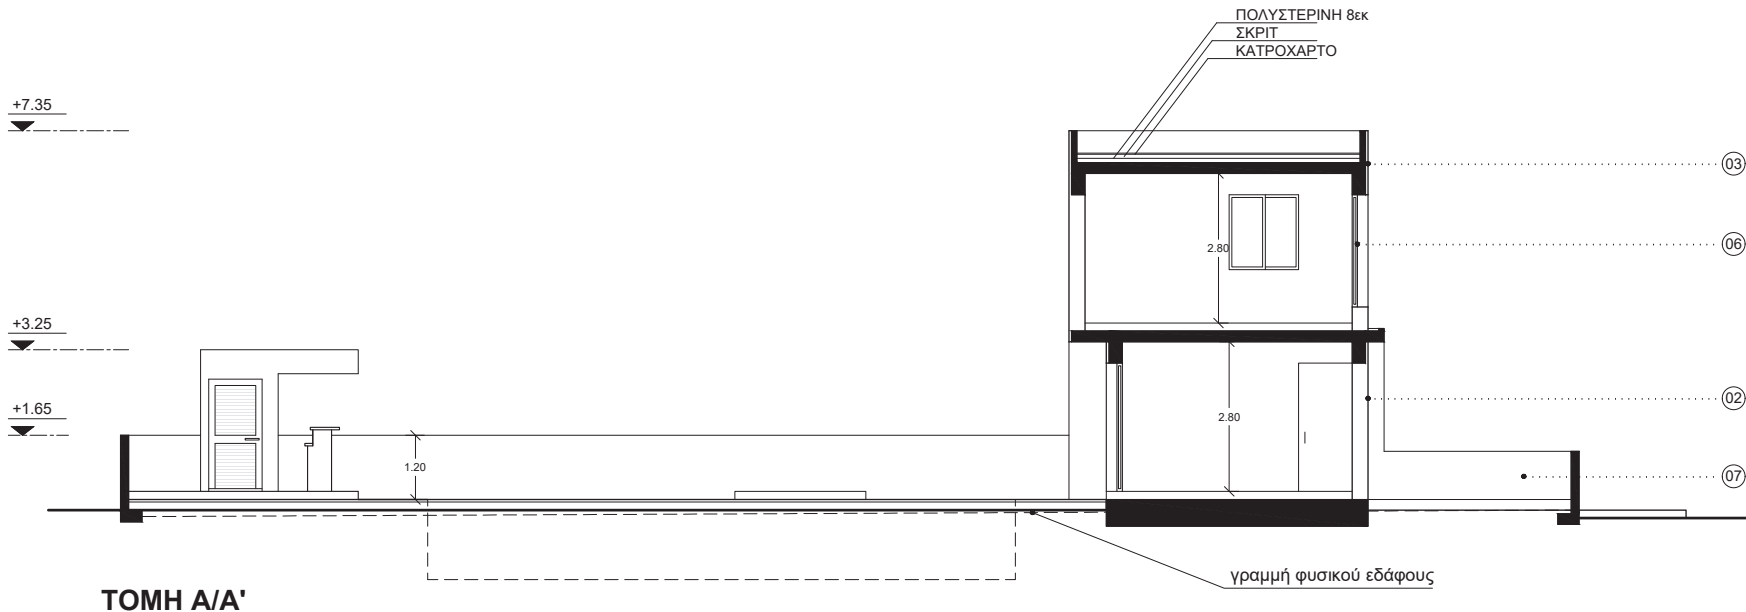

TOMH A/A'

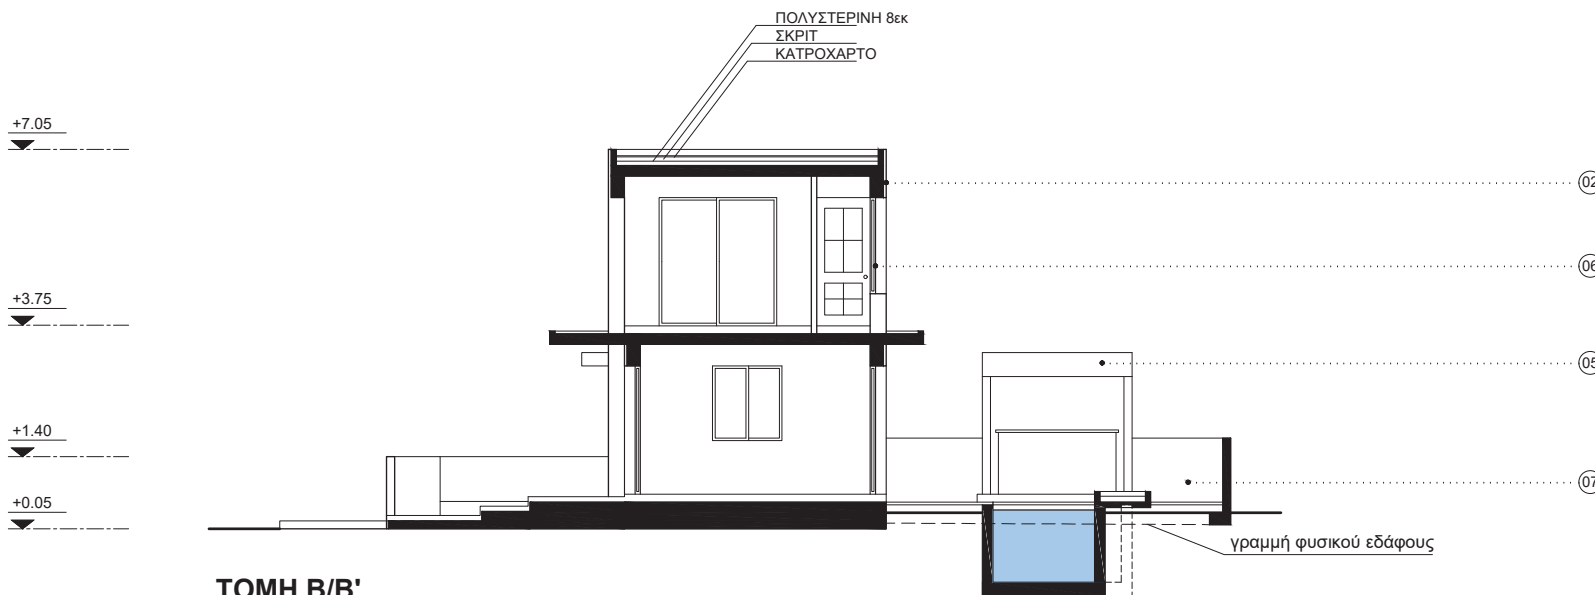

TOMH B/B'

ΥΠΟΓΡΑΦΗ ΜΕΛΕΤΗΤΗ

ΜΕΛΕΤΗ ΕΡΓΟΥ

PRETURA GLOBAL LTD
ΚΑΤΟΙΚΙΑ ΣΤΑ ΛΙΒΑΔΙΑ
ΣΧΕΔΙΟ

τομή A/A' & B/B'

ΗΜΕΡΟΜΗΝΙΑ ΚΛΙΜΑΚΑ

ΜΑΡΤΙΟΣ 2022

1:100

ΑΡΙΘΜΟΣ ΦΥΛΛΟΥ

A07