

ΧΡΙΣΤΟΣ Χ. ΧΡΙΣΤΟΦΗ

αρχιτεκτων μηχανικος

email: x.xristofli@gmail.com mob:99849308 fax:24646114

ΠΑΡΑΤΗΡΗΣΕΙΣ

- ▼ ΠΡΟΤΕΙΝΟΜΕΝΟ ΥΨΟΜΕΤΡΟ
- ◆ ΥΦΙΣΤΑΜΕΝΟ ΥΨΟΜΕΤΡΟ

ΚΑΤΟΙΚΙΑ 1

Κλειστή χώροι: 137.46m²
Καλυμένες Βεράντες: 12.38m²
Ακάλυπτες Βεράντες: 15.90m²
Συνολικο εμβαδο γης: 313m²

ΚΑΤΟΙΚΙΑ 2

Κλειστή χώροι: 132.56m²
Καλυμένες Βεράντες: 17.28m²
Ακάλυπτες Βεράντες: ----
Βοηθητικοί χώροι: ----

ΚΑΤΟΙΚΙΑ 3

Κλειστή χώροι: 182m²
Καλυμένες Βεράντες: 5.10m²
Ακάλυπτες Βεράντες: 19m²
Βοηθητικοί χώροι: 22.85m²

ΥΠΟΓΡΑΦΗ ΜΕΛΕΤΗΤΗ

ΠΡΟΣΑΝΑΤΟΛΙΣΜΟΣ



ΜΕΛΕΤΗ ΕΡΓΟΥ

ΛΙΡΛΕΚ L.T.D. ΣΤΑ ΛΙΒΑΔΙΑ

ΣΧΕΔΙΟ

κατοψη ΧΩΡΟΤΑΞΙΚΟΥ


ΗΜΕΡΟΜΗΝΙΑ ΚΑΙΜΑΚΑ

ΑΥΓΟΥΣΤΟΣ 2019

1:200

ΑΡΙΘΜΟΣ ΦΥΛΛΟΥ

01

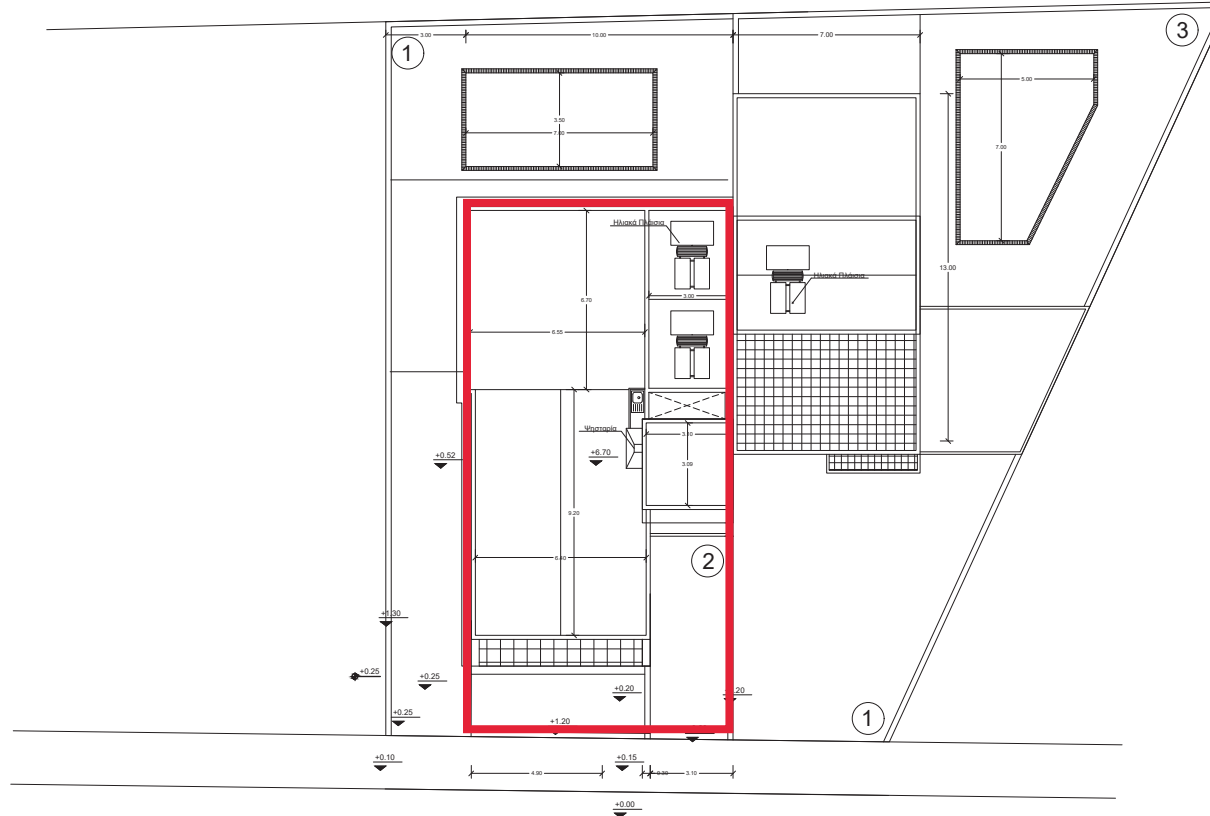

ΧΡΗΣΤΟΣ Χ. ΧΡΗΣΤΟΦΗ

αρχιτεκτων μηχανικός
email: x.xristofli@gmail.com mob:99849308 fax:24646114

ΠΑΡΑΤΗΡΗΣΕΙΣ

- ▾ ΠΡΟΤΕΙΝΟΜΕΝΟ ΥΨΟΜΕΤΡΟ
- ◆ ΥΦΙΣΤΑΜΕΝΟ ΥΨΟΜΕΤΡΟ

ΚΑΤΟΙΚΙΑ 1

Κλειστή χώρα: 137.46m²
Καλυμένες Βεράντες: 12.38m²
Ακάλυπτες Βεράντες: 15.90m²
Συνολικό εμβαδό γης: 313m²

ΚΑΤΟΙΚΙΑ 2

Κλειστή χώρα: 132.56m²
Καλυμένες Βεράντες: 17.28m²
Ακάλυπτες Βεράντες: ----
Βοηθητική χώρα: ----

ΚΑΤΟΙΚΙΑ 3

Κλειστή χώρα: 182m²
Καλυμένες Βεράντες: 5.10m²
Ακάλυπτες Βεράντες: 19m²
Βοηθητική χώρα: 22.85m²

ΥΠΟΓΡΑΦΗ ΜΕΛΕΤΗΤΗ

ΠΡΟΣΑΝΑΤΟΛΙΣΜΟΣ



ΜΕΛΕΤΗ ΕΡΓΟΥ

ΛΙΡΛΕΚ L.T.D. ΣΤΑ ΛΙΒΑΔΙΑ

ΣΧΕΔΙΟ

κατοψη ΙΣΟΓΕΙΟΥ

ΗΜΕΡΟΜΗΝΙΑ


ΚΛΙΜΑΚΑ

ΑΥΓΟΥΣΤΟΣ 2019

1:100

ΑΡΙΘΜΟΣ ΦΥΛΛΟΥ

02

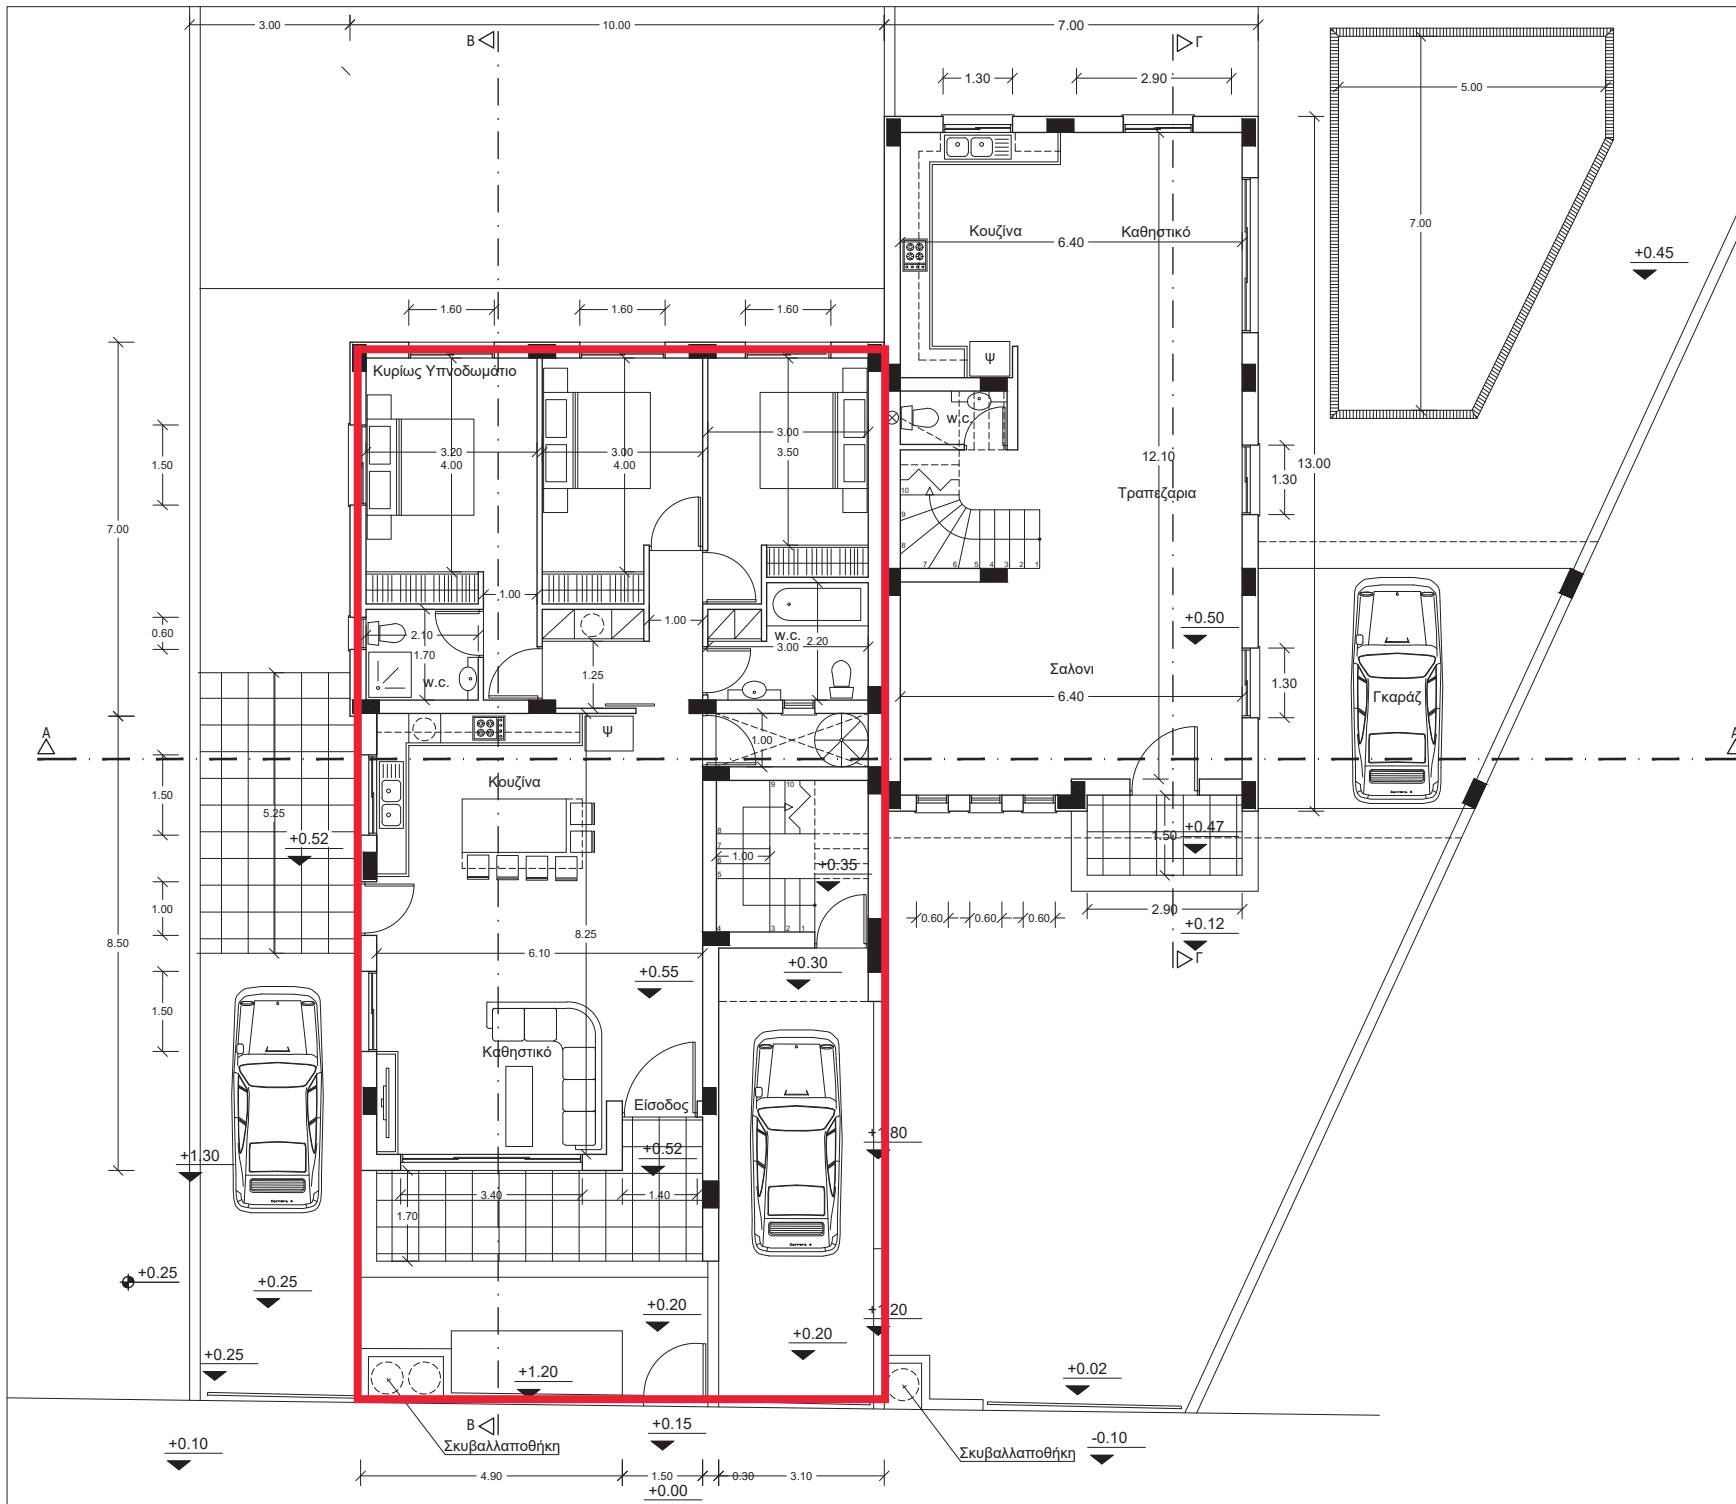

ΧΡΙΣΤΟΣ Χ. ΧΡΙΣΤΟΦΗ

αρχιτεκτων μηχανικός

email: x.xristofli@gmail.com mob:99849308 fax:24646114

ΠΑΡΑΤΗΡΗΣΕΙΣ

- ΠΡΟΤΕΙΝΟΜΕΝΟ ΥΨΟΜΕΤΡΟ
- ΥΦΙΣΤΑΜΕΝΟ ΥΨΟΜΕΤΡΟ

ΚΑΤΟΙΚΙΑ 1

Κλειστή χώρα: 137.46m²
Καλυμμένες Βεράντες: 12.38m²
Ακάλυπτες Βεράντες: 15.90m²
Συνολικό εμβαδό γης: 313m²

ΚΑΤΟΙΚΙΑ 2

Κλειστή χώρα: 132.56m²
Καλυμμένες Βεράντες: 17.28m²
Ακάλυπτες Βεράντες: ----
Βοηθητικοί χώροι: ----

ΚΑΤΟΙΚΙΑ 3

Κλειστή χώρα: 182m²
Καλυμμένες Βεράντες: 5.10m²
Ακάλυπτες Βεράντες: 19m²
Βοηθητικοί χώροι: 22.85m²

ΥΠΟΓΡΑΦΗ ΜΕΛΕΤΗΤΗ

ΠΡΟΣΑΝΑΤΟΛΙΣΜΟΣ



ΜΕΛΕΤΗ ΕΡΓΟΥ

LIPLEK L.T.D. ΣΤΑ ΛΙΒΑΔΙΑ

ΣΧΕΔΙΟ

κατοψη **ΡΙΣΕΙΣ**

ΗΜΕΡΟΜΗΝΙΑ

ΚΛΙΜΑΚΑ

ΑΥΓΟΥΣΤΟΣ 2019

1:100

ΑΡΙΘΜΟΣ ΦΥΛΛΟΥ

04

