

ΧΡΙΣΤΟΣ Χ. ΧΡΙΣΤΟΦΗ

αρχιτεκτων μηχανικος

email: x.xristof@gmail.com mob:99849308 fax:24646114

ΠΑΡΑΤΗΡΗΣΕΙΣ

- ▼ ΠΡΟΤΕΙΝΟΜΕΝΟ ΥΨΟΜΕΤΡΟ
- ⊕ ΥΦΙΣΤΑΜΕΝΟ ΥΨΟΜΕΤΡΟ
- ⊙(ΚΣ) ΚΕΡΑΜΙΚΑ
- ⊙(ΣΤ) ΣΤΑΜΠΟΤΟ ΔΑΠΕΔΟ
- ⊙(ΣΚ) ΣΚΥΒΑΛΑΠΟΘΗΚΗ
- ⊙(Φ) ΦΟΥΡΝΟΣ
- ⊙(Ψ) ΨΗΓΕΙΟ
- ⊙(ΝΤ) ΝΤΕΠΟΖΙΤΟ ΝΕΡΟΥ 2 ΤΟΝΩΝ
- ⊙(ΗΘ) ΗΛΙΑΚΗ ΘΕΡΜΟΣΙΦΩΝΕΣ
- ⊙(ΦΠ) ΦΩΤΟΒΟΛΑΤΑΙΚΑ ΠΛΑΙΣΙΑ

ΕΜΒΑΔΑ ΟΡΟΦΟΥ

Κλειστή χώροι: 119m²

Καλυμένες Βεράντες: 48m²

Ακάλυπτες Βεράντες: 16m²


Γκαραζ : 37m²

Εμβαδόν Οικοπέδου: 601m²

Ισχύς Φωτοβολταικών: 3kw

ΥΠΟΓΡΑΦΗ ΜΕΛΕΤΗΤΗ

ΠΡΟΣΑΝΑΤΟΛΙΣΜΟΣ

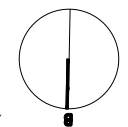

ΜΕΛΕΤΗ ΕΡΓΟΥ

ΔΥΟΡΟΦΗ ΚΑΤΟΙΚΙΑ
ΣΤΗΝ ΟΡΟΚΛΙΝΗ

ΣΧΕΔΙΟ

κατοψη **ΙΣΟΓΕΙΟΥ**

ΗΜΕΡΟΜΗΝΙΑ


ΚΛΙΜΑΚΑ

ΙΟΥΛΙΟΣ 2023

1:100

ΑΡΙΘΜΟΣ ΦΥΛΛΟΥ

A02

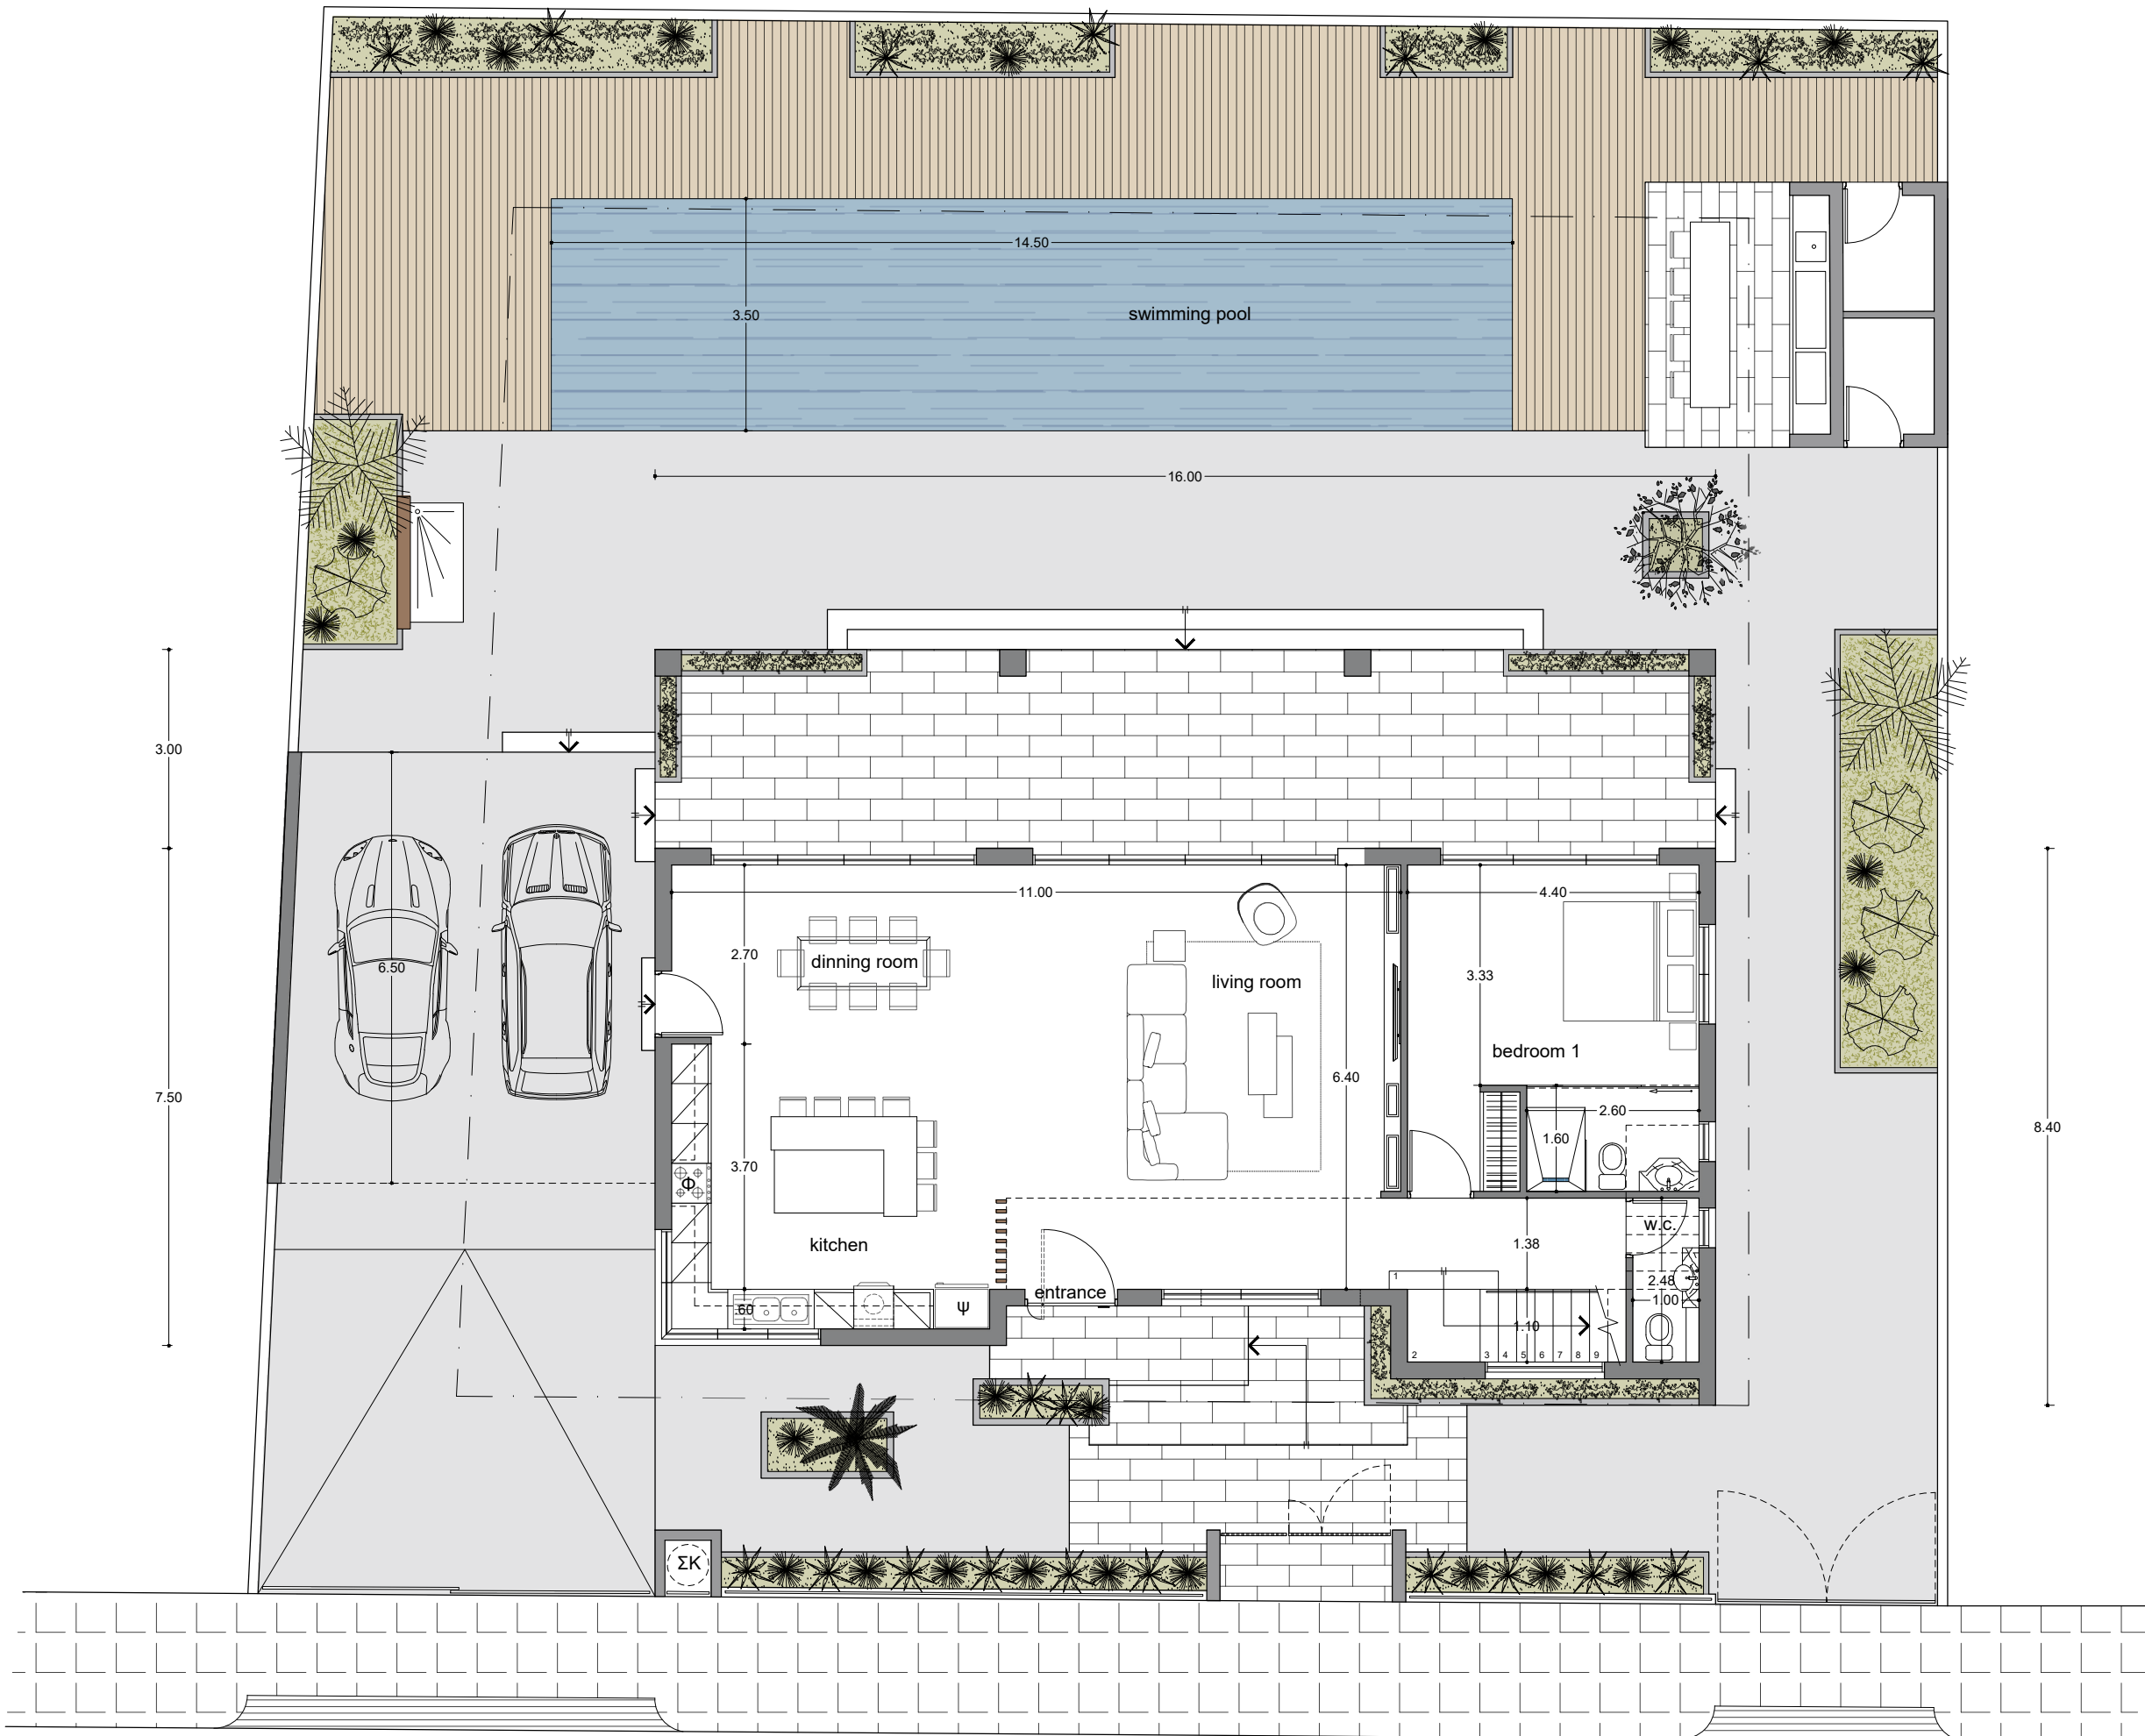

ΧΡΙΣΤΟΣ Χ. ΧΡΙΣΤΟΦΗ

αρχιτεκτων μηχανικος

email: x.xristofli@gmail.com mob:99849308 fax:24646114

ΠΑΡΑΤΗΡΗΣΕΙΣ

- ▼ ΠΡΟΤΕΙΝΟΜΕΝΟ ΥΨΟΜΕΤΡΟ
- ⊕ ΥΦΙΣΤΑΜΕΝΟ ΥΨΟΜΕΤΡΟ
- Ⓚ ΚΕΡΑΜΙΚΑ
- Ⓢ ΣΤΑΜΠΟΤΟ ΔΑΠΕΔΟ
- Ⓚ ΣΚΥΒΑΛΑΠΟΘΗΚΗ
- Ⓚ ΦΟΥΡΝΟΣ
- Ⓚ ΨΗΓΕΙΟ
- Ⓚ ΝΤ ΝΤΕΠΟΖΙΤΟ ΝΕΡΟΥ 2 ΤΟΝΩΝ
- Ⓚ ΗΘ ΗΛΙΑΚΗ ΘΕΡΜΟΣΙΦΩΝΕΣ
- Ⓚ ΦΠ ΦΩΤΟΒΟΛΑΤΑΙΚΑ ΠΛΑΙΣΙΑ

ΟΛΙΚΩΝ ΕΜΒΑΔΩΝ

Κλειστή χώροι: 119m²


Καλυμένες Βεράντες: 8m²

Ακάλυπτες Βεράντες: 40m²

Γκαραζ : - - - -


Εμβαδόν Οικοπέδου: 601m²

Ισχύς Φωτοβολταικών: 3kw

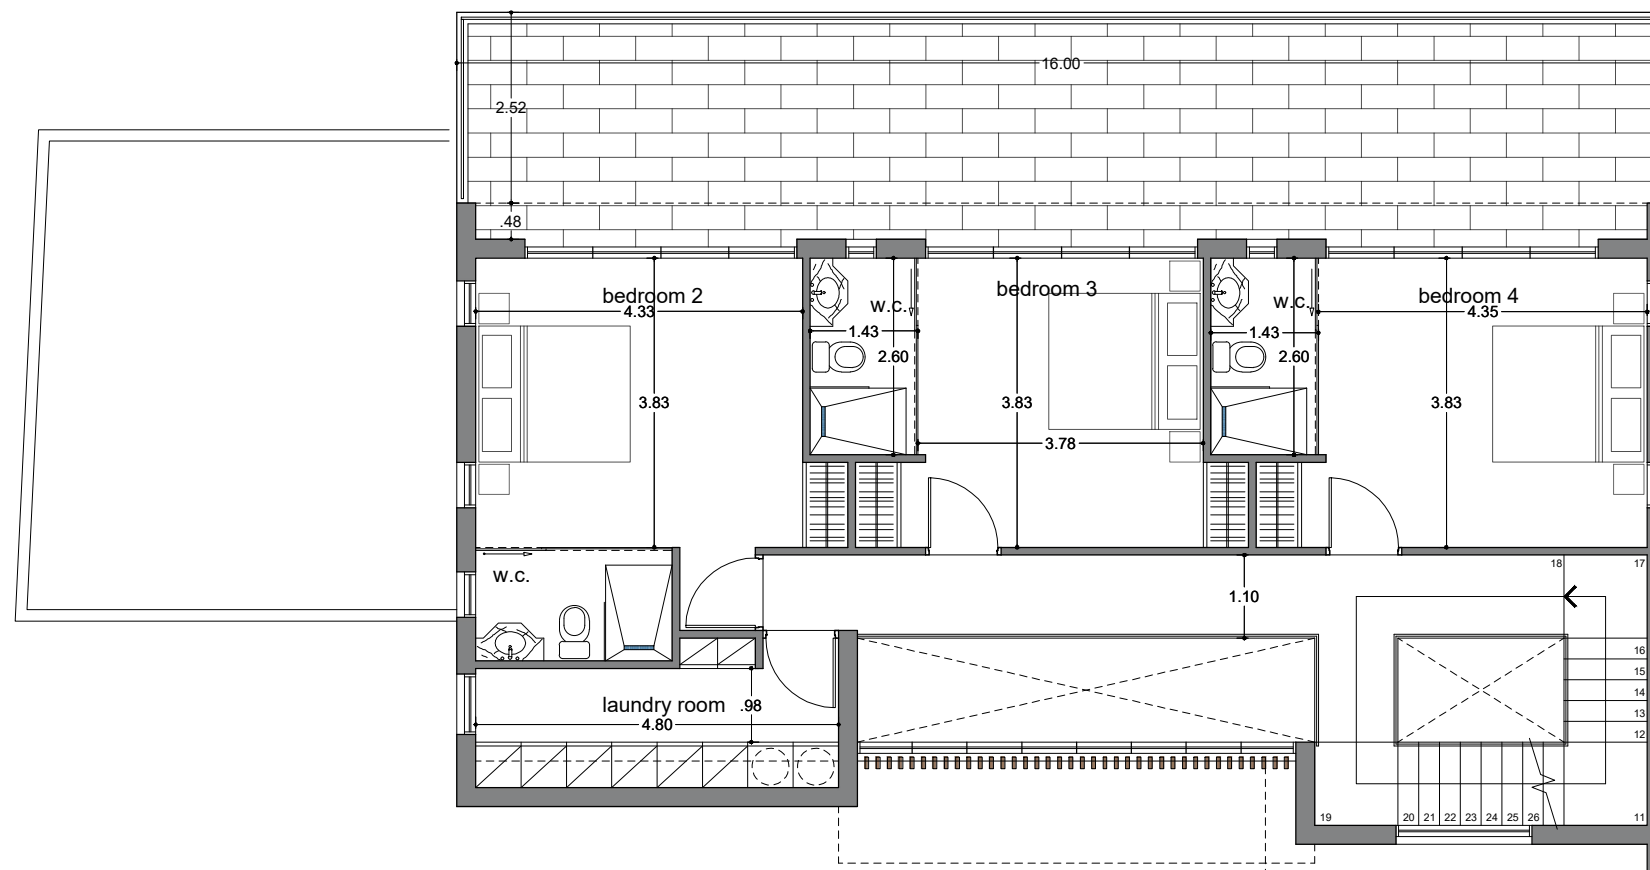

ΥΠΟΓΡΑΦΗ ΜΕΛΕΤΗΤΗ

ΠΡΟΣΑΝΑΤΟΛΙΣΜΟΣ

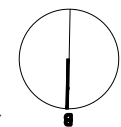

ΜΕΛΕΤΗ ΕΡΓΟΥ

ΔΥΟΡΟΦΗ ΚΑΤΟΙΚΙΑ
ΣΤΗΝ ΟΡΟΚΛΙΝΗ

ΣΧΕΔΙΟ

κατοψη **ΟΡΟΦΟΥ**

ΗΜΕΡΟΜΗΝΙΑ

ΚΛΙΜΑΚΑ

ΙΟΥΛΙΟΣ 2023

1:100

ΑΡΙΘΜΟΣ ΦΥΛΛΟΥ

A03

ΧΡΙΣΤΟΣ Χ. ΧΡΙΣΤΟΦΗ

αρχιτεκτων μηχανικος

email: x.xristof@gmail.com mob:99849308 fax:24646114

ΠΑΡΑΤΗΡΗΣΕΙΣ

- ▼ ΠΡΟΤΕΙΝΟΜΕΝΟ ΥΨΟΜΕΤΡΟ
- ⊕ ΥΦΙΣΤΑΜΕΝΟ ΥΨΟΜΕΤΡΟ
- ⓀΣ ΚΕΡΑΜΙΚΑ
- ⓈΤ ΣΤΑΜΠΟΤΟ ΔΑΠΕΔΟ
- ⓈΚ ΣΚΥΒΑΛΑΠΟΘΗΚΗ
- Ⓢ ΦΟΥΡΝΟΣ
- Ⓢ ΨΗΓΕΙΟ
- ⓈΝΤ ΝΤΕΠΟΖΙΤΟ ΝΕΡΟΥ 2 ΤΟΝΩΝ
- ⓈΗΘ ΗΛΙΑΚΗ ΘΕΡΜΟΣΙΦΩΝΕΣ
- ⓈΦΠ ΦΩΤΟΒΟΛΑΤΑΙΚΑ ΠΛΑΙΣΙΑ

ΕΜΒΑΔΑ ΙΣΟΓΕΙΟΥ

Κλειστή χώροι: 218m²



Καλυμένες Βεράντες: 56m²

Ακάλυπτες Βεράντες: 40m²

Γκαραζ : - - - -


Εμβαδόν Οικοπέδου: 601m²

Ισχύς Φωτοβολταικών: 3kw

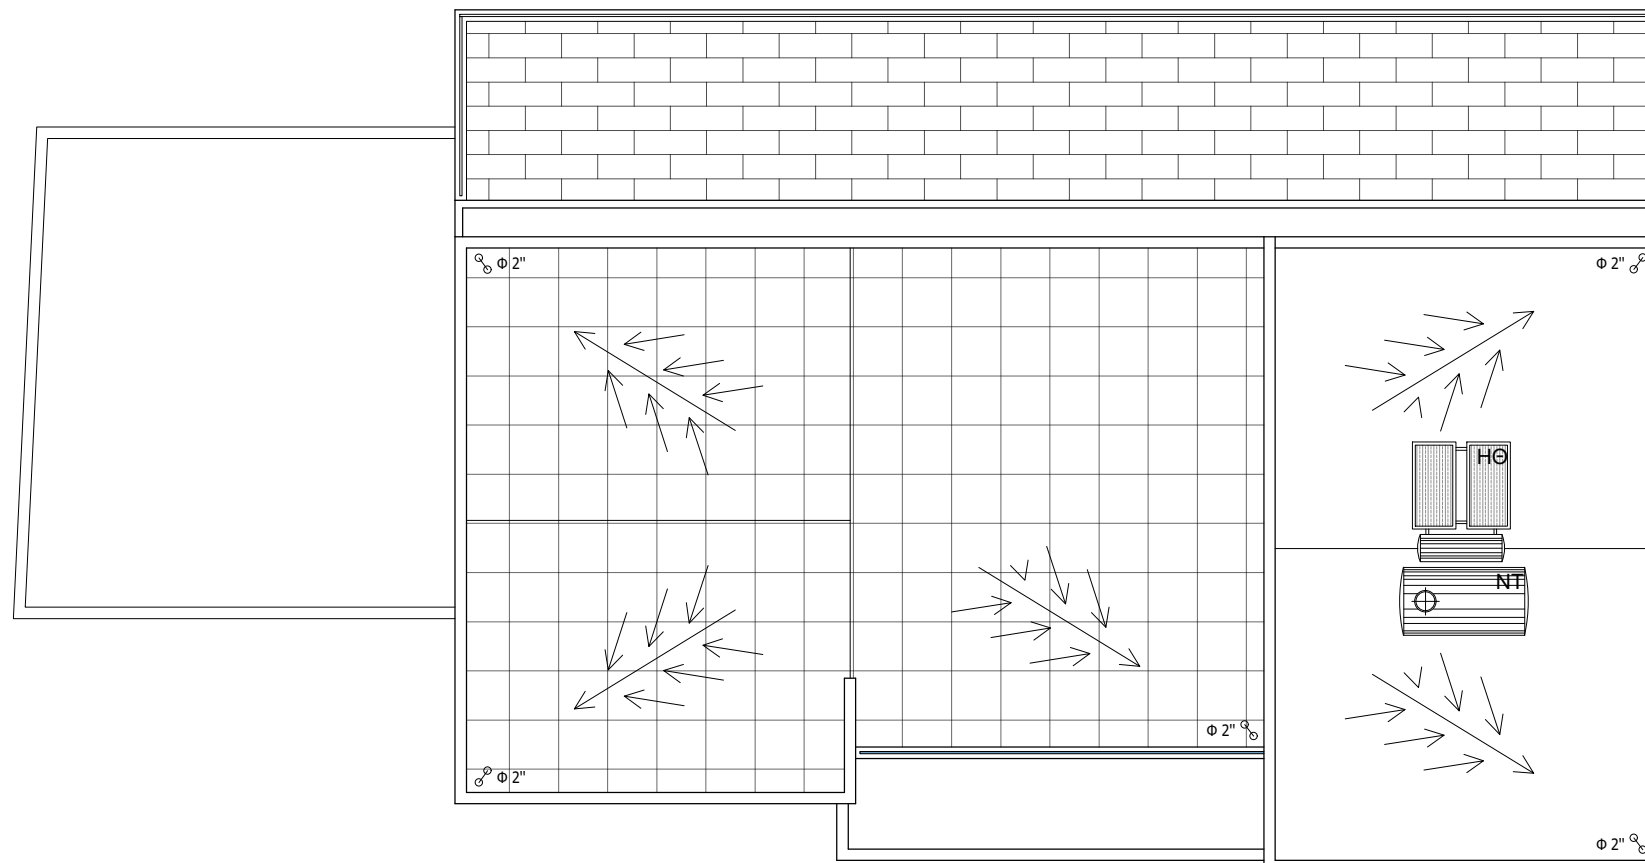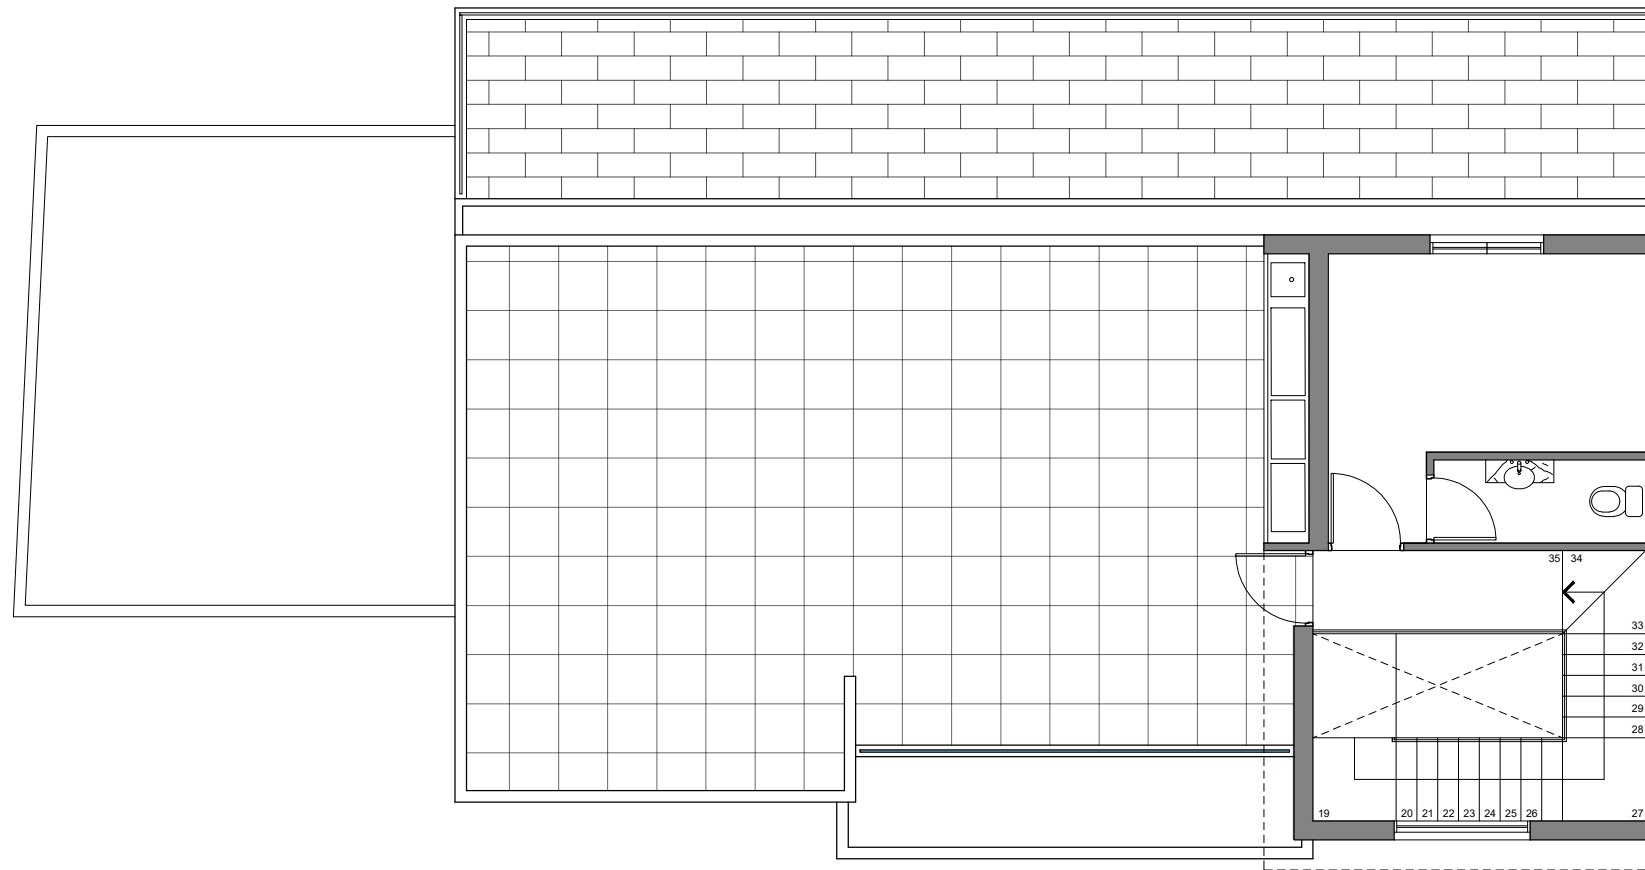

ΥΠΟΓΡΑΦΗ ΜΕΛΕΤΗΤΗ

ΠΡΟΣΑΝΑΤΟΛΙΣΜΟΣ

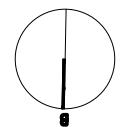

ΜΕΛΕΤΗ ΕΡΓΟΥ

ΔΥΟΡΟΦΗ ΚΑΤΟΙΚΙΑ
ΣΤΗΝ ΟΡΟΚΛΙΝΗ

ΣΧΕΔΙΟ

κατοψη **ΟΡΟΦΗΣ & ΡΙΣΕΩΝ**

ΗΜΕΡΟΜΗΝΙΑ

ΚΛΙΜΑΚΑ

ΙΟΥΛΙΟΣ 2023

1:100

ΑΡΙΘΜΟΣ ΦΥΛΛΟΥ

A04

ΧΡΙΣΤΟΣ Χ. ΧΡΙΣΤΟΦΗ

αρχιτεκτων μηχανικος

email: x.xristofli@gmail.com mob:99849308 fax:24646114

ΠΑΡΑΤΗΡΗΣΕΙΣ

▼ ΠΡΟΤΕΙΝΟΜΕΝΟ ΥΨΟΜΕΤΡΟ

⊕ ΥΦΙΣΤΑΜΕΝΟ ΥΨΟΜΕΤΡΟ

ΥΛΙΚΑ ΟΨΕΩΝ

01. ΕΠΙΧΡΙΣΜΑ ΜΕ ΑΣΠΡΟ ΧΡΩΜΑ

02. ΕΠΙΧΡΙΣΜΑ ΜΕ ΓΚΡΙΖΟ ΧΡΩΜΑ

03. ΒΙΟΜΗΧΑΝΙΚΟ ΠΑΝΕΛ ΞΥΛΟΥ


04. ΕΠΕΝΔΥΣΗ ΠΕΤΡΑΣ

05. ΑΚΡΥΛΙΚΟ ΓΡΑΦΙΑΤΟ

06. ΚΟΥΦΩΜΑΤΑ ΑΛΟΥΜΙΝΙΟΥ ΜΕ ΔΙΠΛΟ ΤΖΑΜΙ

07. ΤΟΙΧΟΣ ΠΕΡΙΦΡΑΞΗ

08. ΦΟΥΓΑΡΟ ΤΖΑΚΙΟΥ

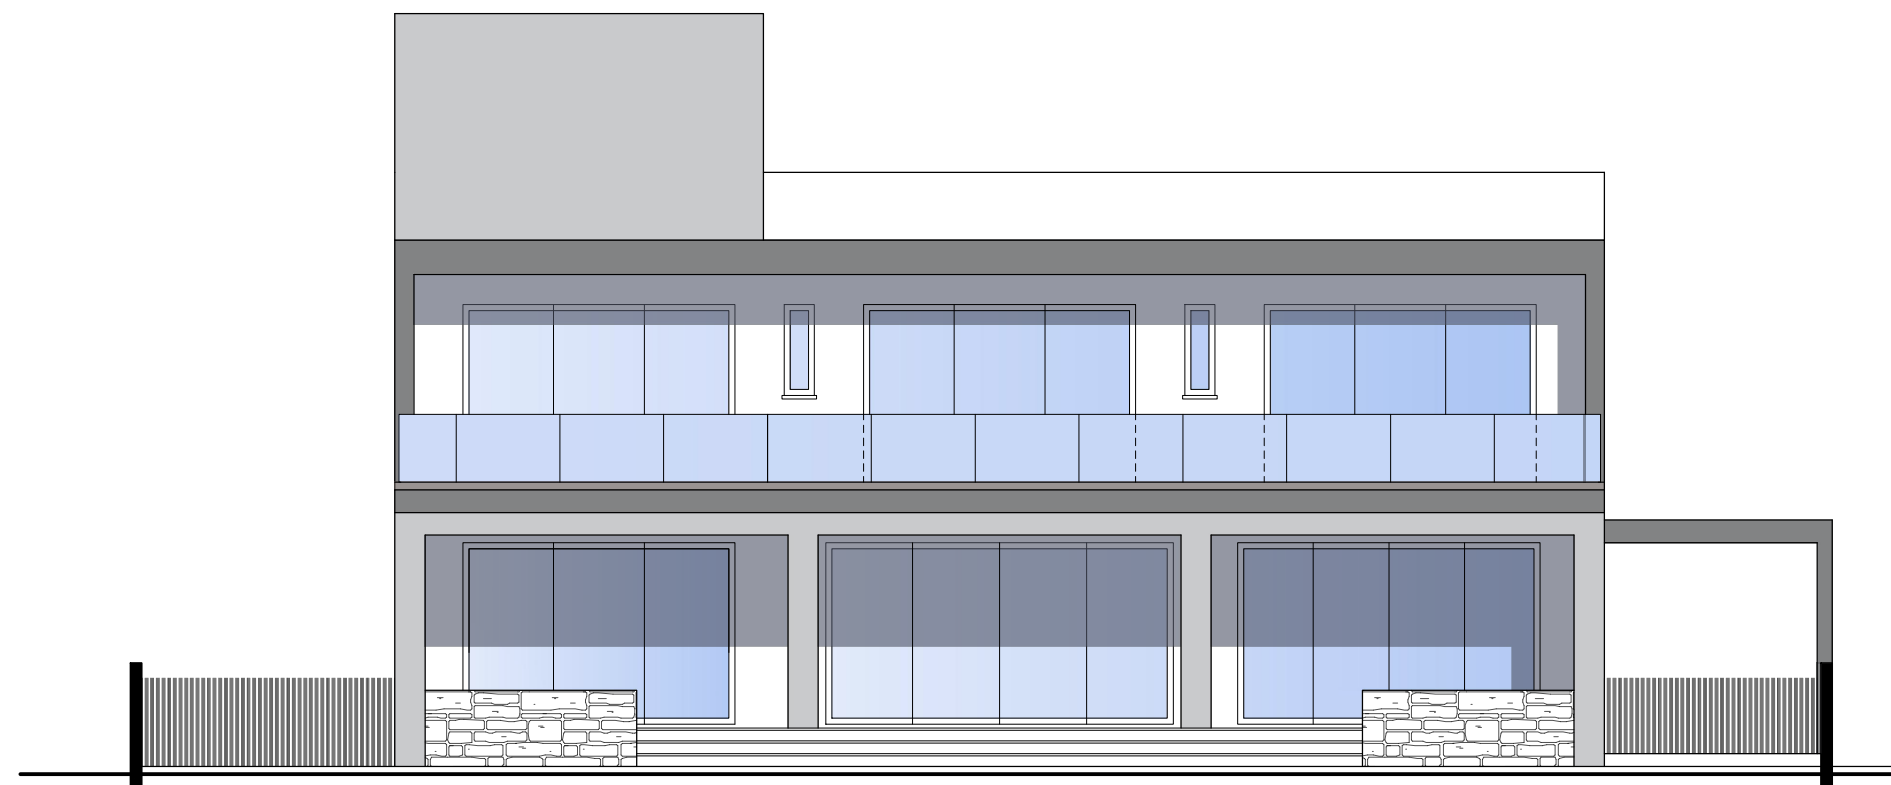

ΥΠΟΓΡΑΦΗ ΜΕΛΕΤΗΤΗ

ΜΕΛΕΤΗ ΕΡΓΟΥ

ΔΥΟΡΟΦΗ ΚΑΤΟΙΚΙΑ
ΣΤΗΝ ΟΡΟΚΛΙΝΗ

ΣΧΕΔΙΟ

οψεις ΔΥΤΙΚΗ & ΒΟΡΕΙΑ

ΗΜΕΡΟΜΗΝΙΑ

ΚΛΙΜΑΚΑ

ΙΟΥΛΙΟΣ 2023

1:100

ΑΡΙΘΜΟΣ ΦΥΛΛΟΥ

A05