



ΕΜΒΑΔΟΝ 8524 Τ.Μ
ΡΥΜΟΤΟΜΙΑ 2504 Τ.Μ
ΠΡΑΣΙΝΟ 10 % 602 Τ.Μ
ΚΑΘΑΡΟ ΕΜΒΑΔΟΝ 5418 Τ.Μ




Τίτλος σχεδίου:

ΟΡΙΖΟΝΤΙΟΓΡΑΦΙΑ

ΦΤΛ./ΣΧΕΔΙΟ : 2-260-372
ΑΡ. ΤΕΜ. : 170
ΤΜΗΜΑ : 3
ΕΠΑΡΧΙΑ : ΔΑΡΝΑΚΑ
ΠΟΛΗ/ ΧΩΡΙΟ : ΛΕΙΒΑΔΙΑ

ΥΠΟΜΝΗΜΑ

- Εγγραμμένο σύνορο
- Ρυμοτομία
- Παρτοήγισμα
- Λίγνια-Κρασεπέδαλθος
- Κτίριο
- Κτίριο Επέμβαση
- Καλυμμένη βεράντα
- Σχήρα υδροσυλλογής
- Πίσσαλος ΔΗΚ
- Παροχή νερό
- 149,85 Υψόμετρο Κτιρίου
- 149,85 Υψόμετρο εδάφους

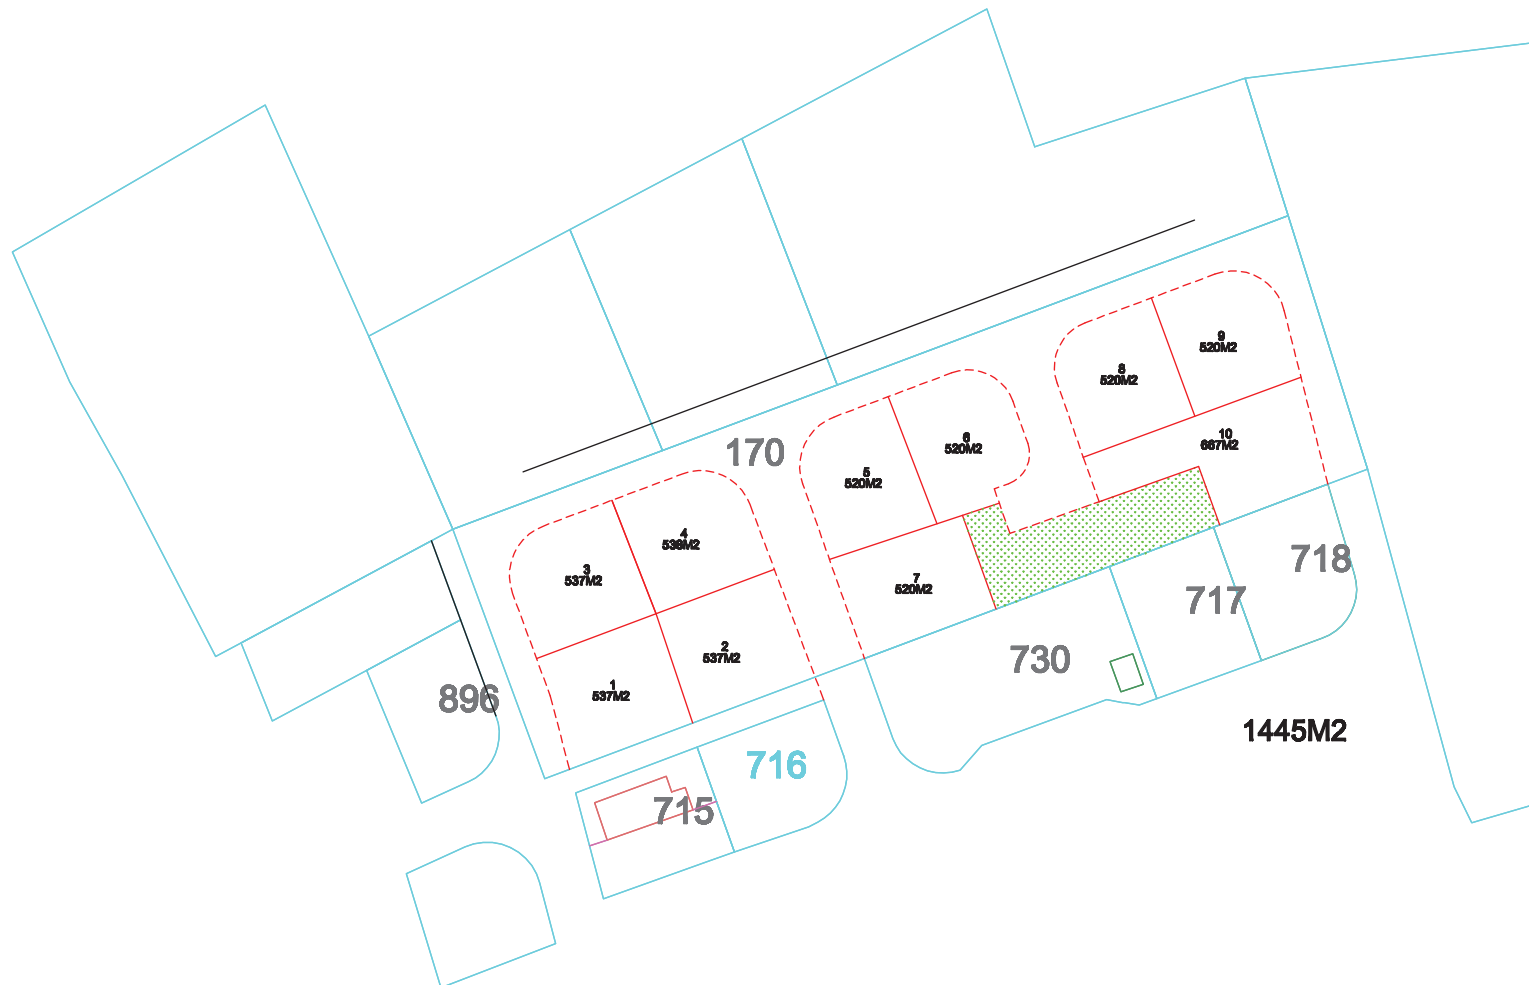

ΤΟ ΠΑΡΟΝ ΣΧΕΔΙΟ ΑΠΟΤΕΛΕΙ ΜΙΑ ΠΡΟΤΑΣΗ ΚΑΙ ΔΕΝ ΕΙΝΑΙ ΔΕΣΜΕΥΤΙΚΟ

ΚΛΙΜΑΚΑ : 1: 250

Ημερομηνία

ΝΟΕΜΒΡΙΟΣ 2023

ΓΙΩΡΓΟΣ ΟΗΣΙΦΟΡΟΥ
ΑΓΡΟΝΟΜΟΣ ΚΑΙ
ΤΟΠΟΓΡΑΦΟΣ ΜΗΧΑΝΙΚΟΣ
ΕΘΝΙΚΟ ΜΕΤΣΟΒΕΙΟ ΠΟΛΥΤΕΧΝΕΙΟ
ΑΡ.ΜΗΤΡΩΟΥ Α112192
ΑΡΜΟΔΙΟΣ ΧΩΡΟΜΕΤΡΗΣ 105-11

99550398
email: onisiforou21@gmail.com