

Ε.Ο.Α. ... Αθήνας	
ΓΕΩΡΓΙΟΣ ΠΟΛΥΔΟΜΙΚΗΣ ΑΡΧΗΣ:	
ΟΙΚΟΠΕΔΟ Η ΥΠΟ ΔΗΜΙΟΥΡΓΙΑ ΟΙΚΟΠΕΔΟ:	
Φ/ΣΧ ... 2-256-369	
ΤΜΗΜΑ ... 5	
ΑΡΙΘΜΟΣ ΤΕΜΑΧΙΟΥ ... 75 (τοκίδια Βιογραφιστά 1+2)	
ΠΕΡΙΟΧΗ ... ΔΗΜΟΣ ΛΙΒΑΔΙΩΝ (ΜΑΥΡΟΓΗ)	
ΑΡ. ΠΟΛ. ΑΔΕΙΑΣ ΔΙΑΧΟΡΙΣΜΟΥ ... ΑΔΠ/94/2024	
ΠΟΛΥΔΟΜΙΚΑ ΔΕΔΟΜΕΝΑ:	
ΕΜΒΛΑΔ ΟΙΚΟΠΕΔΟΥ ... 521+520= 1041m ²	
ΖΩΝΗ ... Κοσ.	
Σ.Α. ... 0,9	
Π.Κ. ... 0,5	
ΑΡ. ΟΡΟΦΩΝ ... 2	
ΥΨΟΣ ... 10μ.	
ΣΤΟΙΧΕΙΑ ΕΡΓΟΥ:	
Triteka Housing Complex Part 1	
ΠΡΟΤΕΙΝΟΜΗ ΔΟΜΗΣΗ:	
ΠΡΟΤΕΙΝΟΜΗ ΚΑΛΥΨΗ:	
ΠΡΟΤΕΙΝΟΜΕΝΟΣ ΑΡΙΘΜΟΣ ΟΡΟΦΩΝ ΚΑΙ ΥΨΟΣ:	
Αριθμός Ορόφων ...	
ΥΨος ...	
ΠΡΟΤΕΙΝΟΜΕΝΕΣ ΚΑΛΥΜΜΕΝΕΣ ΒΕΡΑΝΤΕΣ	
ΑΠΑΙΤΟΥΜΕΝΟΙ ΧΩΡΟΙ ΣΤΑΘΜΕΥΣΗΣ:	
2	
ΟΝΟΜΑ ΣΧΕΔΙΑΙΟΥ:	
Ground Floor Plan	
ΑΡ. ΠΡΟΤΥΠΟΥ ... 2-2-2-248	ΗΜΕΡΟΜΗΝΙΑ
38	20.1.25
ΑΡ. ΣΧΕΔΙΑΙΟΥ	ΚΑΙΜΑΚΑ
1.1	1: 100
ΣΤΟΙΧΕΙΑ ΜΕΛΕΤΗΤΗ:	
BYMA	
Byma Marianna Architecture Studio	
Ονοματεπώνυμο ... Μαριάννα Μπίρου	
Αρ. Μητρώου ΕΤΕΚ ... Α185527	
Υπογραφή	

ΣΗΜΕΙΩΣΕΙΣ:



ΟΝΟΜΑ ΕΡΓΟΥ
Triteka Housing Complex
Part 1

ΟΝΟΜΑ ΣΧΕΔΙΟΥ
1st Floor Plan



ΑΡ. ΠΡΟΤΥΠΟΥ
38

ΗΜΕΡΟΜΗΝΙΑ
20.1.25

ΑΡ. ΣΧΕΔΙΟΥ
1.2

ΚΛΙΜΑΚΑ
1 : 100 @ A2

ΣΗΜΕΙΩΣΕΙΣ:

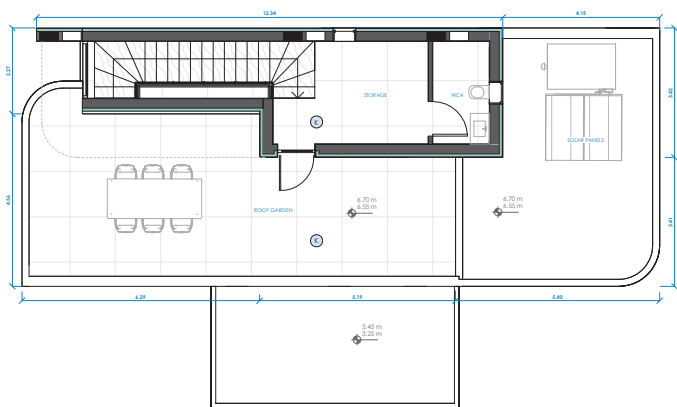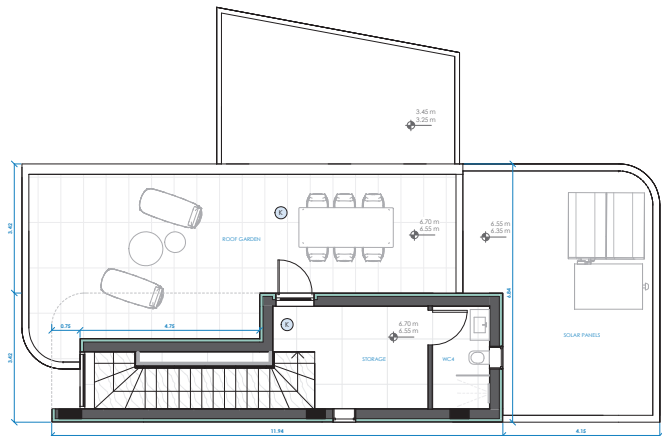


ΟΝΟΜΑ ΕΡΓΟΥ
Triteka Housing Complex
Part 1

ΟΝΟΜΑ ΣΧΕΔΙΟΥ
Roof Garden Plan

ΑΡ. ΠΡΟΤΥΠΟΥ	ΗΜΕΡΟΜΗΝΙΑ
38	20.1.25

ΑΡ. ΣΧΕΔΙΟΥ	ΚΛΙΜΑΚΑ
1.3	1 : 100 @ A2

ΣΗΜΕΙΩΣΕΙΣ:

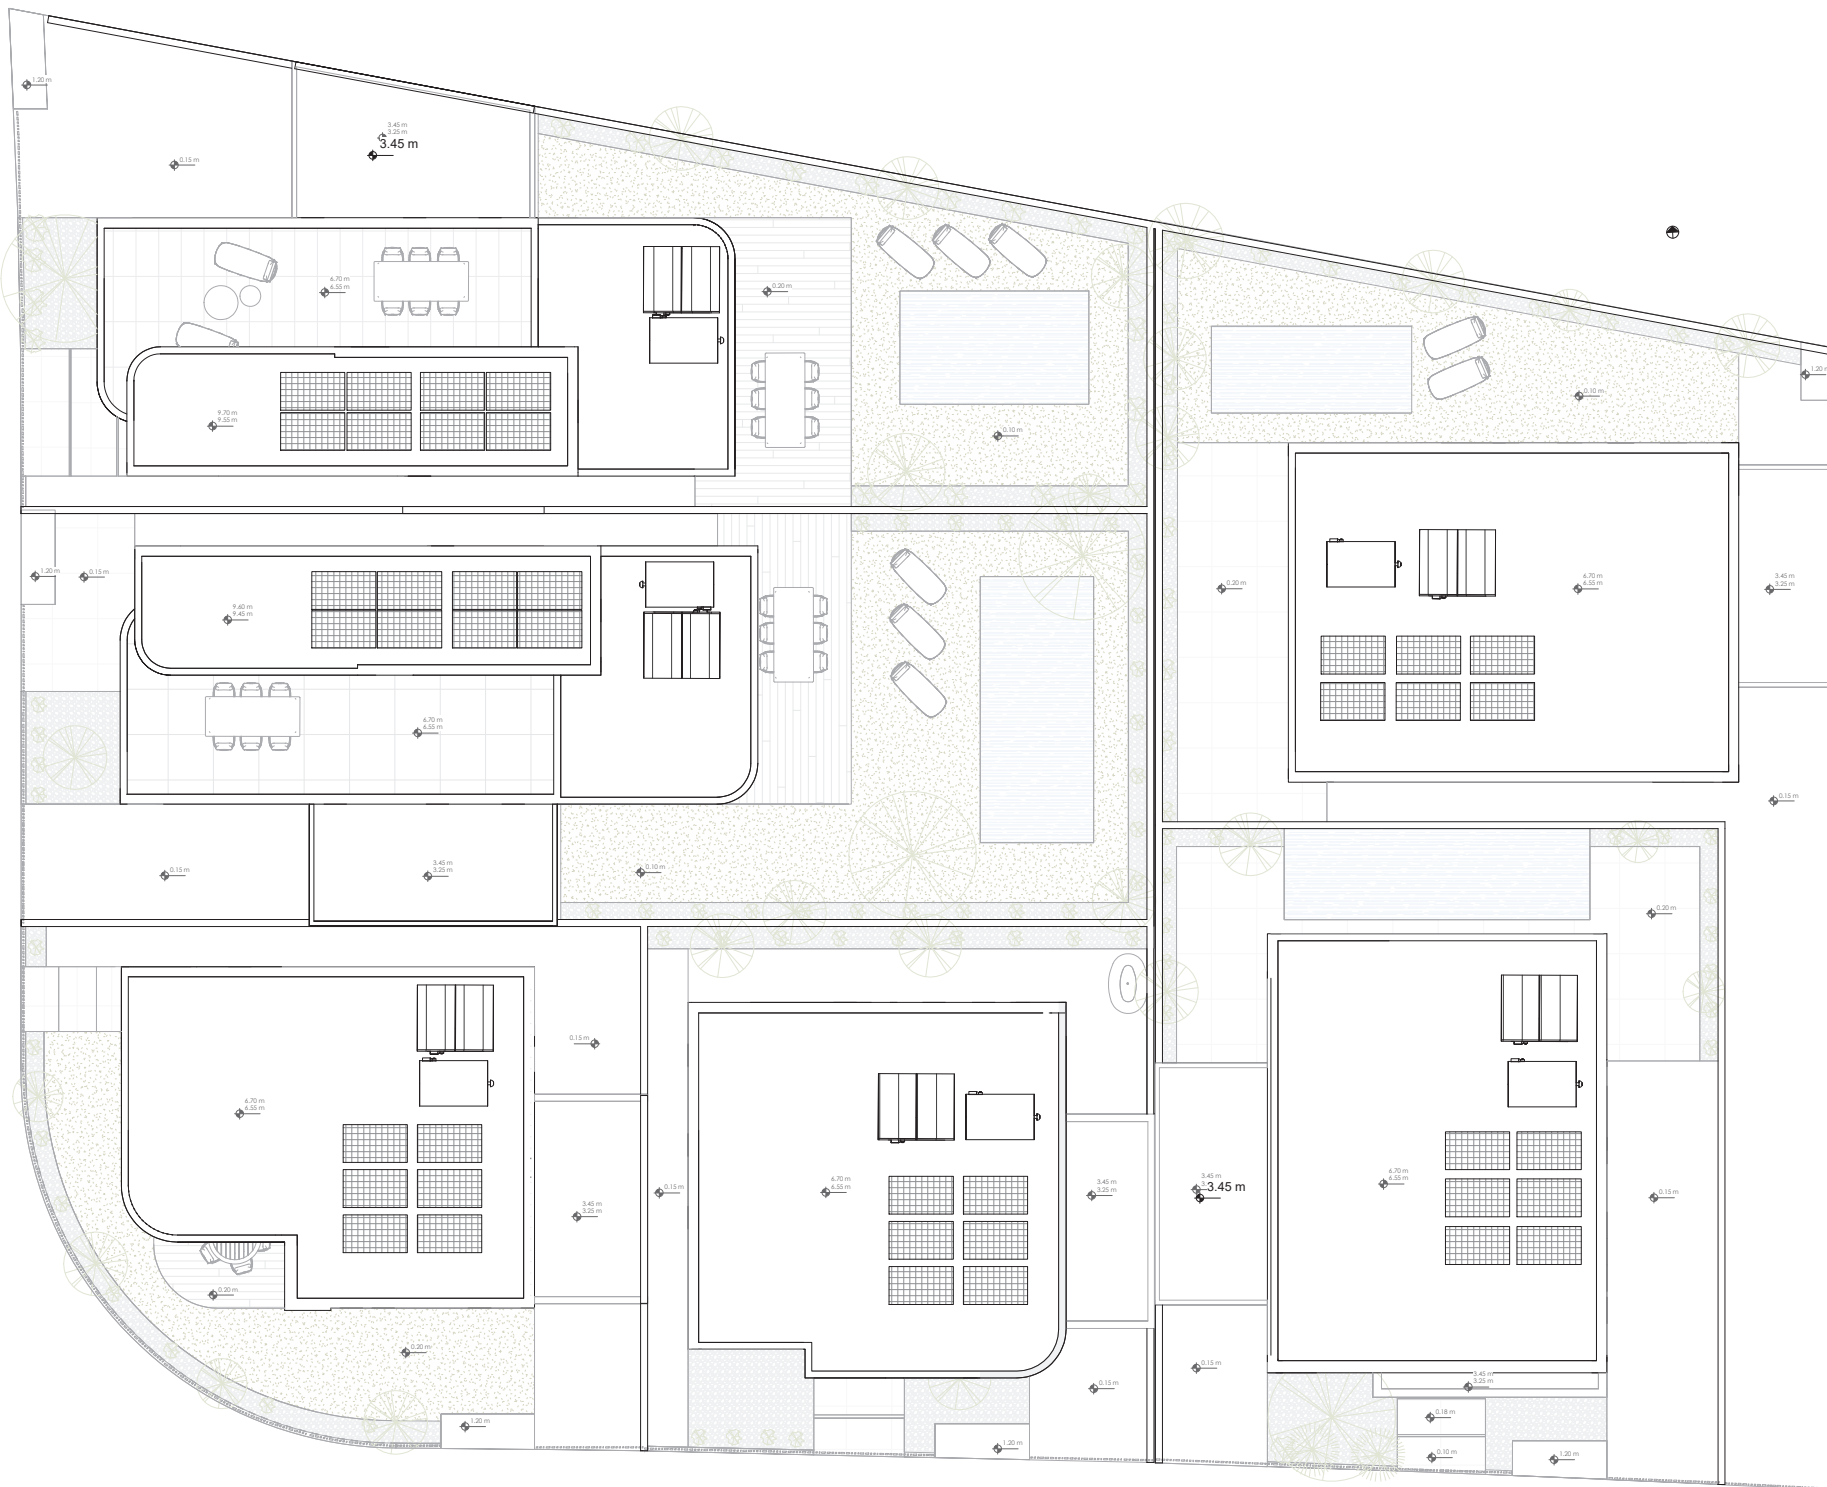

ΟΝΟΜΑ ΕΡΓΟΥ
Tritika Housing Complex
Part 1

ΟΝΟΜΑ ΣΧΕΔΙΟΥ
Site Plan

ΑΡ. ΠΡΟΤΥΠ	ΗΜΕΡΟΜΗΝΙΑ
38	20.1.25

ΑΡ. ΣΧΕΔΙΟΥ	ΚΛΙΜΑΚΑ
1.4	1 : 100 @ A2